


POHLED ČELNÍ

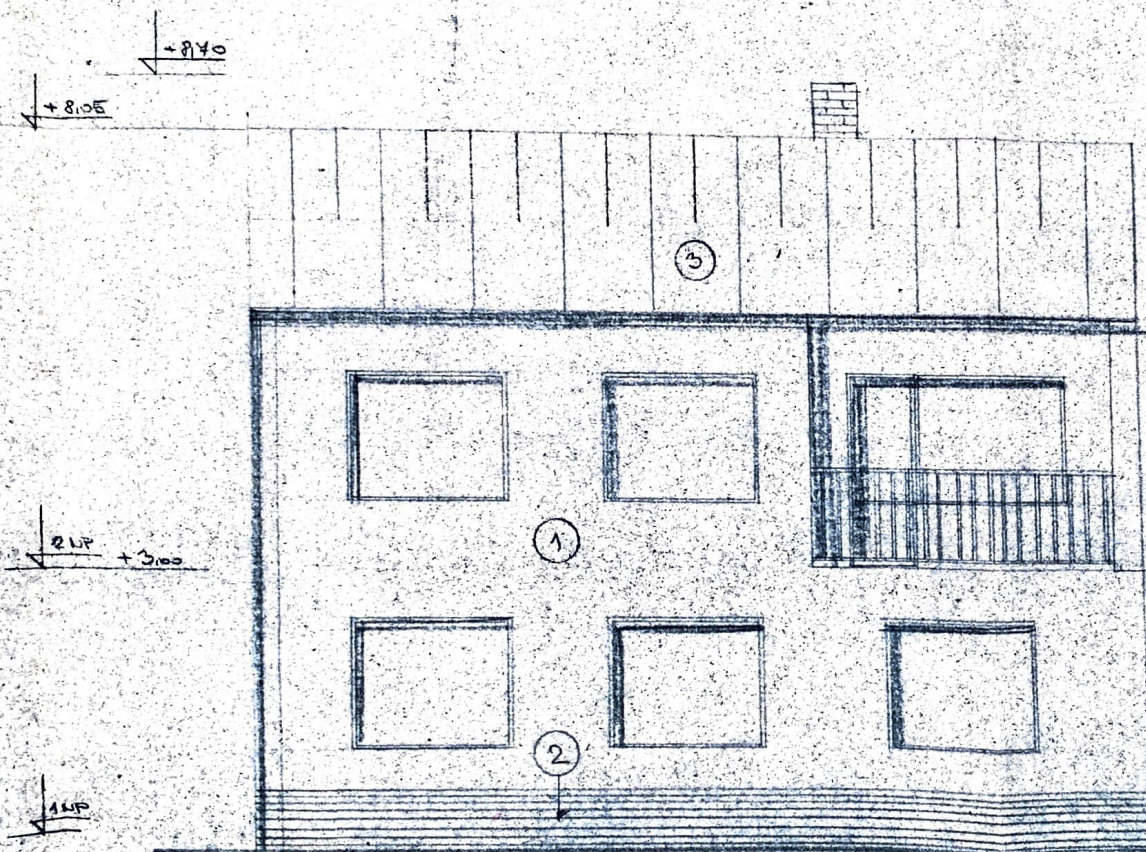

LEGENDA

- ① ŠKŘÁBKAMI BÉŽOVITĚ BARVA BÍLÁ - 280M²
- ② CULOVANUSKÉ PÁSKY TRNĚ LHOVĚ - 48M²
- ③ AZBESTOCHEMICKÁ ŠANOVANÁ - 140M²




3

POHLED ČELNÍ

ING. STUĐALKA	ING. STUĐALKA
Ved. projektant: <i>Hudský</i>	3 DOKLAD
Techn. kómr.:	
Název akce:	
PŘÍSTAVBA BYTOVÉ JEDNOTKY V ROK DOMKU 2A 81 ZABROUŠANÝ	
Investor:	
MAUZELE PODHOLNÍ ZABROUŠANÝ	
Mřížová výška:	
1:50	
Okres:	TEPLICE
Číslo zápisu:	273015/20
Dotčení:	5190
Společnost:	GAAS
Měřítko:	Číslo výkresu
	5

PŘÍZEMÍ DOMU

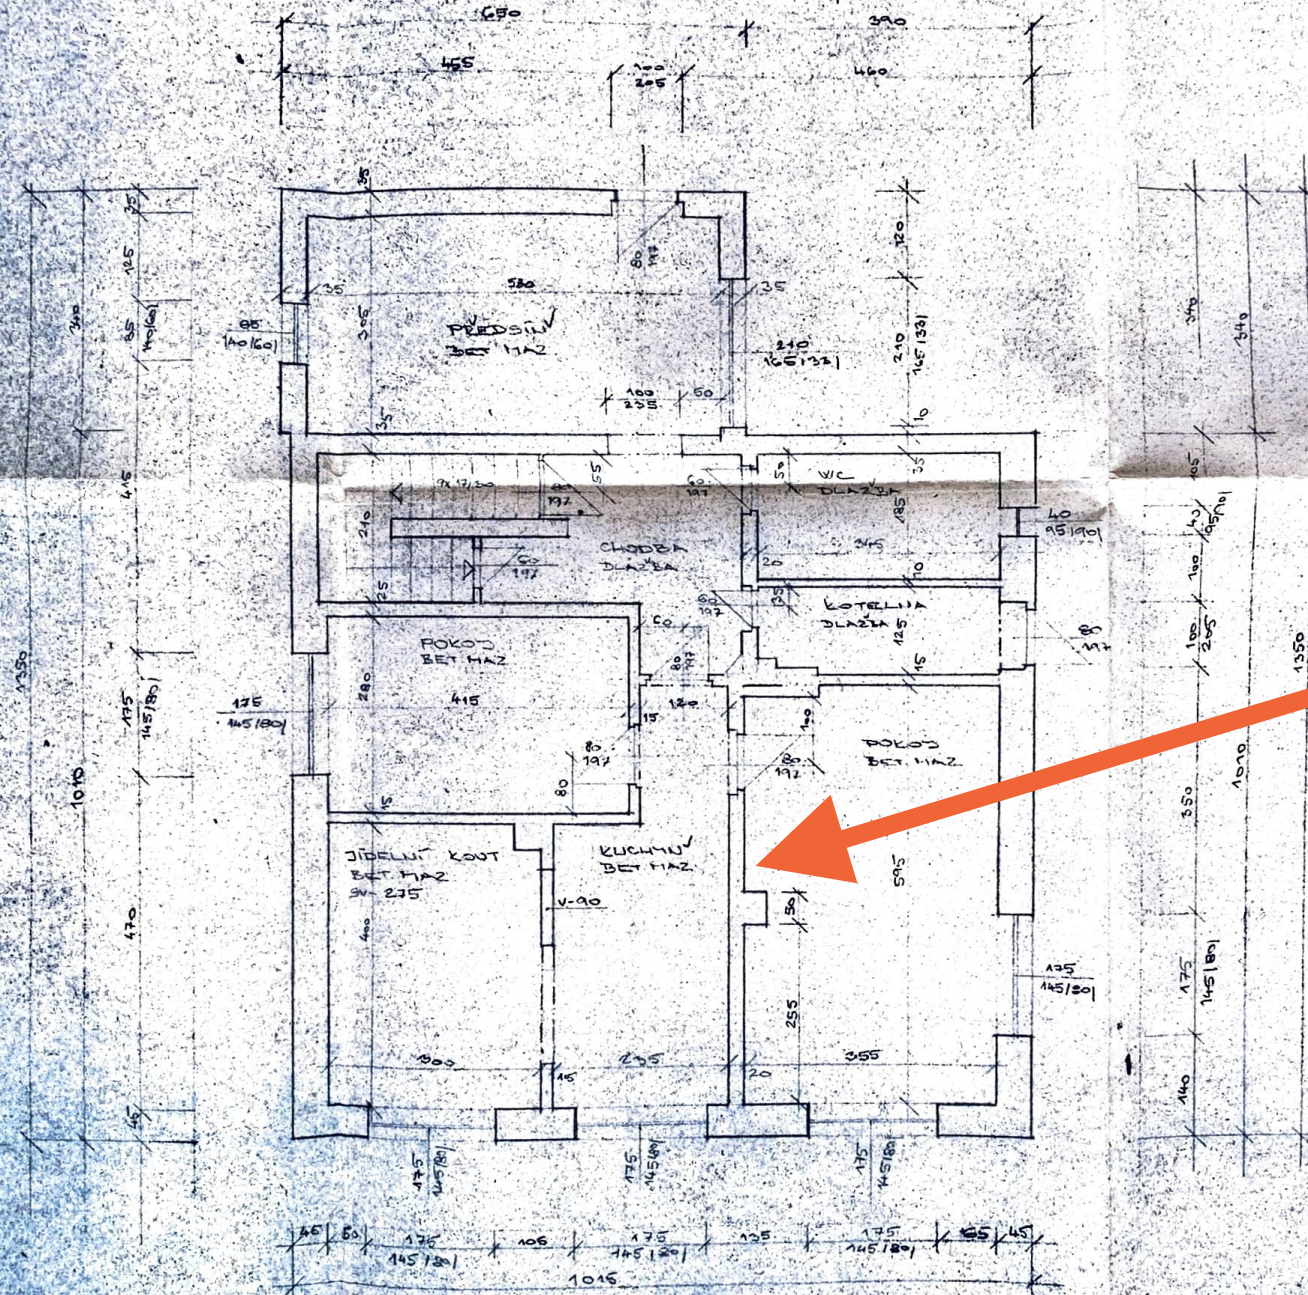

**ODSTRANĚNÁ
PŘÍČKA**




3

Ved. proj. střed. ING. STUHLER	Zprac. Ing. STUHLER	KRAJSKÝ STAVEBNÍ ÚŘAD TEPlice
Vel. projektant <i>Dudík</i>	Měřítko: 1:50	Číslo k. výk. 6
Techn. kresl. <i>Dudík</i>	Objekt: 3 DĀNOUŠ	Průběžná stavební tel. 5321
Název objektu PŘÍSTAVBA BYTOVÉ JEDNOTKY V 200. DOMU čp. 81 ZÁBRUŠANŮ	Číslo k. výk. 6	ZAKRESLEN
Projektant	Objekt	Číslo k. výk. 6
Měřítko 1:50	Objekt	Číslo k. výk. 6
1. výkres	Objekt	Číslo k. výk. 6
MAJITEL: RODINA J. ZÁBRUŠANŮ	Měřítko 1:50	1.

PATRO DOMU

PŮDORYS 2 NP

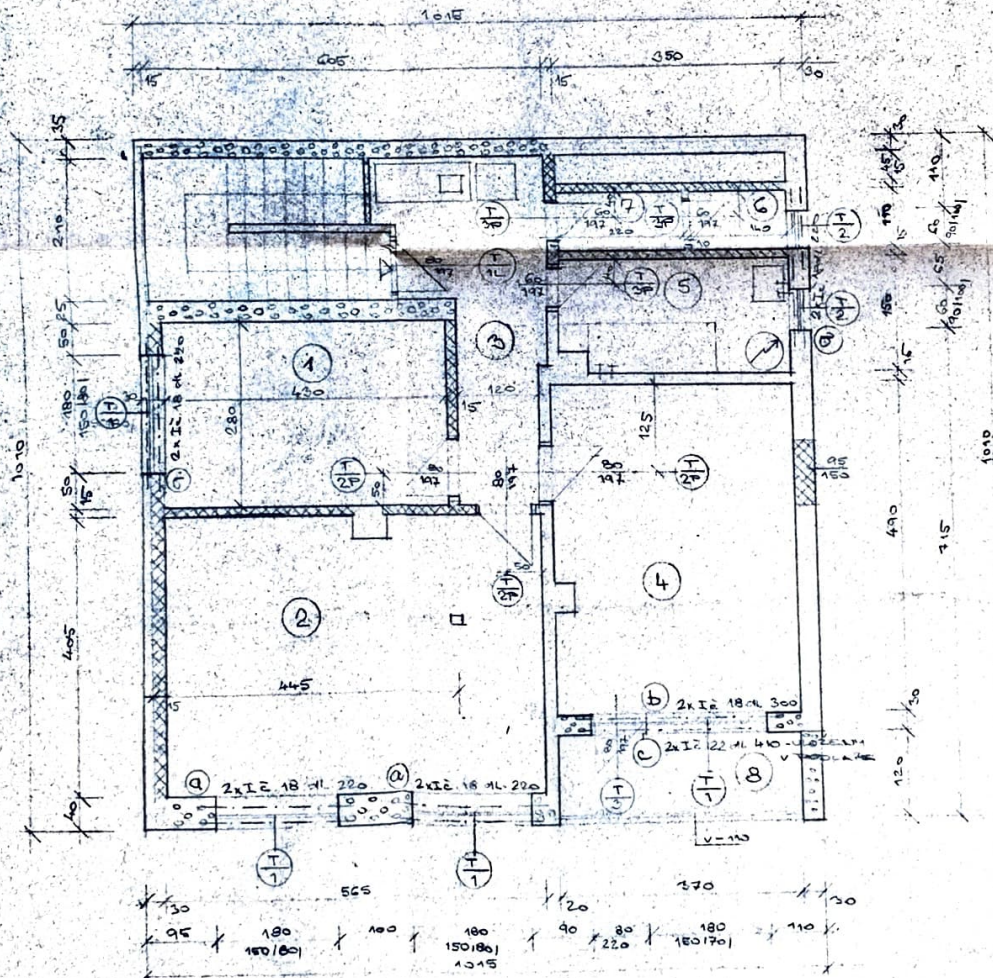

OZN.	PROFIL	DĚLKA [cm]	KS	HNOTNOST V	LM [MKET]
Ⓐ	I z 18	220	8	21,9	385,14
Ⓑ	I z 18	300	2	21,9	131,4
Ⓒ	I z 22	410	2	31,1	264,86
					781,4

LEGENDA MÍSTNOSTI

OZN.	URČENÍ MÍSTNOSTI	PL. [K2]	POVRCHA	PODLAHA	PODUMKA
1	POKOS	12,06	OMÍTKA VÁP. STU. SV-260 CM	DŘEVĚNÝČKA	P
2	POKOS	22,88			P
3	KUCHNĚ KOT.	10,24			P
4	POKOS	18,15			P
5	KOUPELNA	5,55	OMÍTKA VÁP. STU. LAMĚ, OBKLAD V-180	KER. PLOCHA	P
6	WC	1,84			P
7	ÚKLID	3,08	OMÍTKA VÁP. STU.		P
8	LODŽIE	4,14			P

VÝPIS DVEŘÍ A OKEN

OZN.	POPIS	POČET	KS	ROZMĚR
Ⓐ	DŘEV. DVEŘI K LÉ. DŘEVĚNÉ HL. PLUŠE	1		80x197
Ⓑ	ZE 2/3 ZASKLENĚ	3		80x177
Ⓒ	PLUŠE	3		60x197
Ⓓ	DŘEV. OKNA ZDVOJENÁ OTVĚRNÁ A SĚ. PŘEČÍ	4		180x150
Ⓔ	DŘEV. OKNA ZDVOJENÁ SĚ. PŘEČÍ	2		60x90
Ⓕ	BALKON DVEŘE	1		80x220

LEGENDA ZDÍVA

	STĚNÁČÍ ZDÍVO
	ZDÍVO Z CÍHEL P 200 NA VC MALTY
	ZDÍVO Z PLYNOSILIKÁTU

2. NP

Výkres provedl: ING. STUHLER	Výkres vypracoval: ING. STUHLER	OKRESNÍ STAVEBNÍ ÚŘAD
Výkres schválil: Ing. Stuhler	Výkres schválil: Ing. Stuhler	TEPLICE
Adresa objektu: PEŘIŠTAVBA BYTOVÉ JEDNOTKY V 2. P. DOMU P. P. B1 ZABRUSÁUM	Učíslo: 6	Průmyslová sídliště tel. 53
Investor: HANČELE TOCHOLAN. ZABRUSÁUM	Učíslo vyř.:	4 50



3