


PŮDORYS 1NP

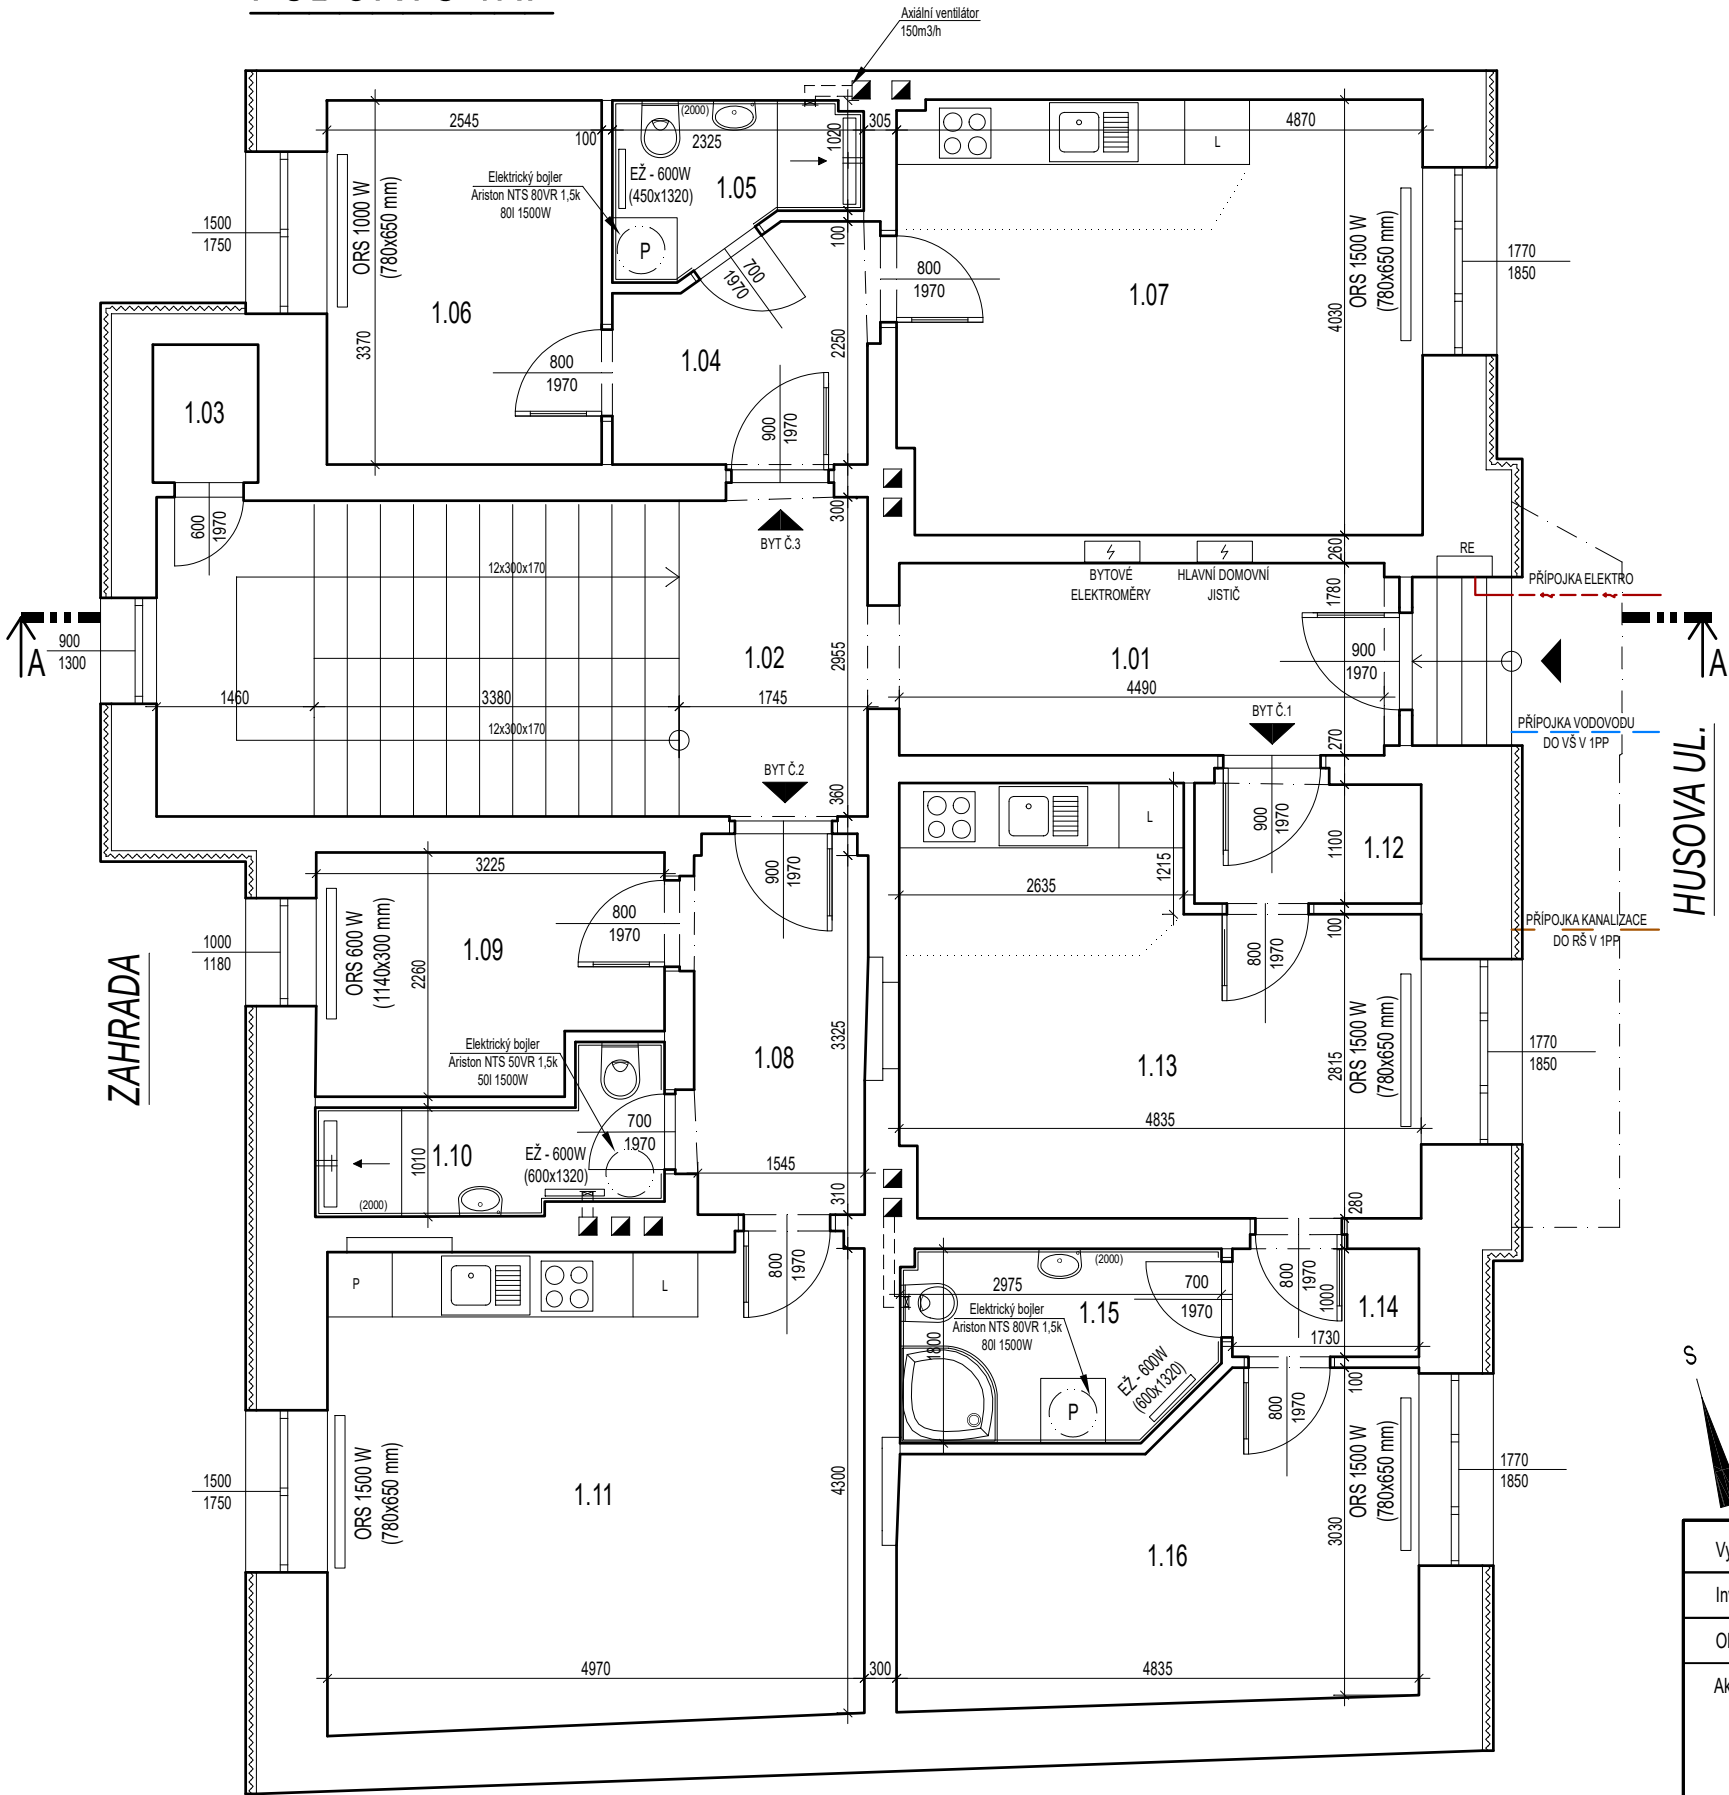

LEGENDA ŠRAF:

- Stávající zdivo z CP tl. 300 mm; Nosné zdivo - Porotherm 36,5 P+D tl. 335 mm
- Kontaktní zateplení z EPS tl. izolace 100 mm (r. 2014)

SPECIFIKACE MÍSTNOSTÍ:

SPOLEČNÉ PROSTORY	ozn.	účel místnosti	m2	sv. výška (m)	podlaha	stěna
	1.01	ZÁDVEŘÍ	8,0	3,4	DLAŽBA	MALBA
	1.02	CHODBA + SCHODIŠTĚ	19,5	-	DLAŽBA	MALBA
	1.03	KOMORA Č.1	1,2	2,2	DLAŽBA	MALBA
BYT Č.3	1.04	CHODBA	4,55	2,78	PVC	MALBA
	1.05	KOUPELNA	3,1	2,78	DLAŽBA	OBKLAD v. 2000 mm
	1.06	POKOJ Č.1	8,6	2,78	PVC	MALBA
	1.07	OBÝVACÍ POKOJ + KK	19,47	2,78	PVC	OBKLAD NAD LINKOU v. 800 mm
BYT Č.2	1.08	CHODBA	5,6	2,78	PVC	MALBA
	1.09	TECHNICKÁ MÍSTNOST	6,74	2,78	PVC	MALBA
	1.10	KOUPELNA	3,62	2,78	DLAŽBA	OBKLAD v. 2000 mm
	1.11	OBÝVACÍ POKOJ + KK	21,94	2,78	PVC	OBKLAD NAD LINKOU v. 800 mm
BYT Č.1	1.12	CHODBA	2,3	2,78	PVC	MALBA
	1.13	OBÝVACÍ POKOJ + KK	16,7	2,78	PVC	OBKLAD NAD LINKOU v. 800 mm
	1.14	PŘEDSÍŇ	1,7	2,78	PVC	MALBA
	1.15	KOUPELNA	5,1	2,78	DLAŽBA	OBKLAD v. 2000 mm
	1.16	POKOJ Č.1	12,9	2,78	PVC	MALBA

POZNÁMKA:

Objekt z hlediska užívání je určen pro bydlení osob. V objektu se nachází 9 BJ ve třech NP.


- Charakteristika objektu:
Konstrukční systém: zděný z CP
Příčky: zděné z CP a SDK konstrukce
Schodiště: kamenné + betonové mezipodesty
Stropní konstrukce: SDK podhled, dřevěné trámy, rákos, OSB desky
Střešní konstrukce: dřevěný krov, střešní krytina - plech a střešní tašky (do ulice)
Výplně otvorů: plastová okna (dvojsklo)
Vstupní dveře do BJ: protipožární
Zateplení objektu:
- podlaha 1NP: EPS tl. 100 mm
- stropní konstrukce nad 1NP a 2NP: MW tl. 150 mm
- obvodové zdivo: EPS tl. 100 mm
- střešní konstrukce: MW tl. 250 mm

- Technické řešení v objektu:
Vytápění: olejové radiátory v BJ
TUV: elektrický bojler/BJ
Elektroinstalace: podružné rozvaděče umístěné v 1NP m.č. 1.01.
Obytné místnosti jsou přirozeně odvětrány okny.
Užitné místnosti jsou odvětrány nuceně pomocí ventilátorů.
Kominové prostory: stoupací potrubí pro rozvody objektu (SV, kanalizace, VZT)
Objekt je připojen na:
- stávající veřejnou vodovod
- stávající přípojku elektro



Vypracovala :	Ing. Veronika Homolková	Autorizovaný projektant :	Ing. Veronika Homolková			
Investor :	Tereza Stryjová, Lesní 2522/1, 41501, Teplice					
Obec :	Duchcov	Stavební úřad :	Duchcov			
Akce:						
DODATEČNÉ POVOLENÍ STAVBY VÝSTAVBA 9 BYTOVÝCH JEDNOTEK obj. č.p. 791, ul. Husova, Duchcov p.p.č. 450, k.ú. Duchcov				Zakázk. číslo :	14-2024	Paré
				Datum :	05/2024	
				Formáty :	2xA4	
				Stupeň PD :	DDPS	
Název výkresu:				Číslo výkresu:	Měřítko:	Změna č.:
Půdorys 1NP				D.1	1:70	0

PŮDORYS 3NP (podkroví)

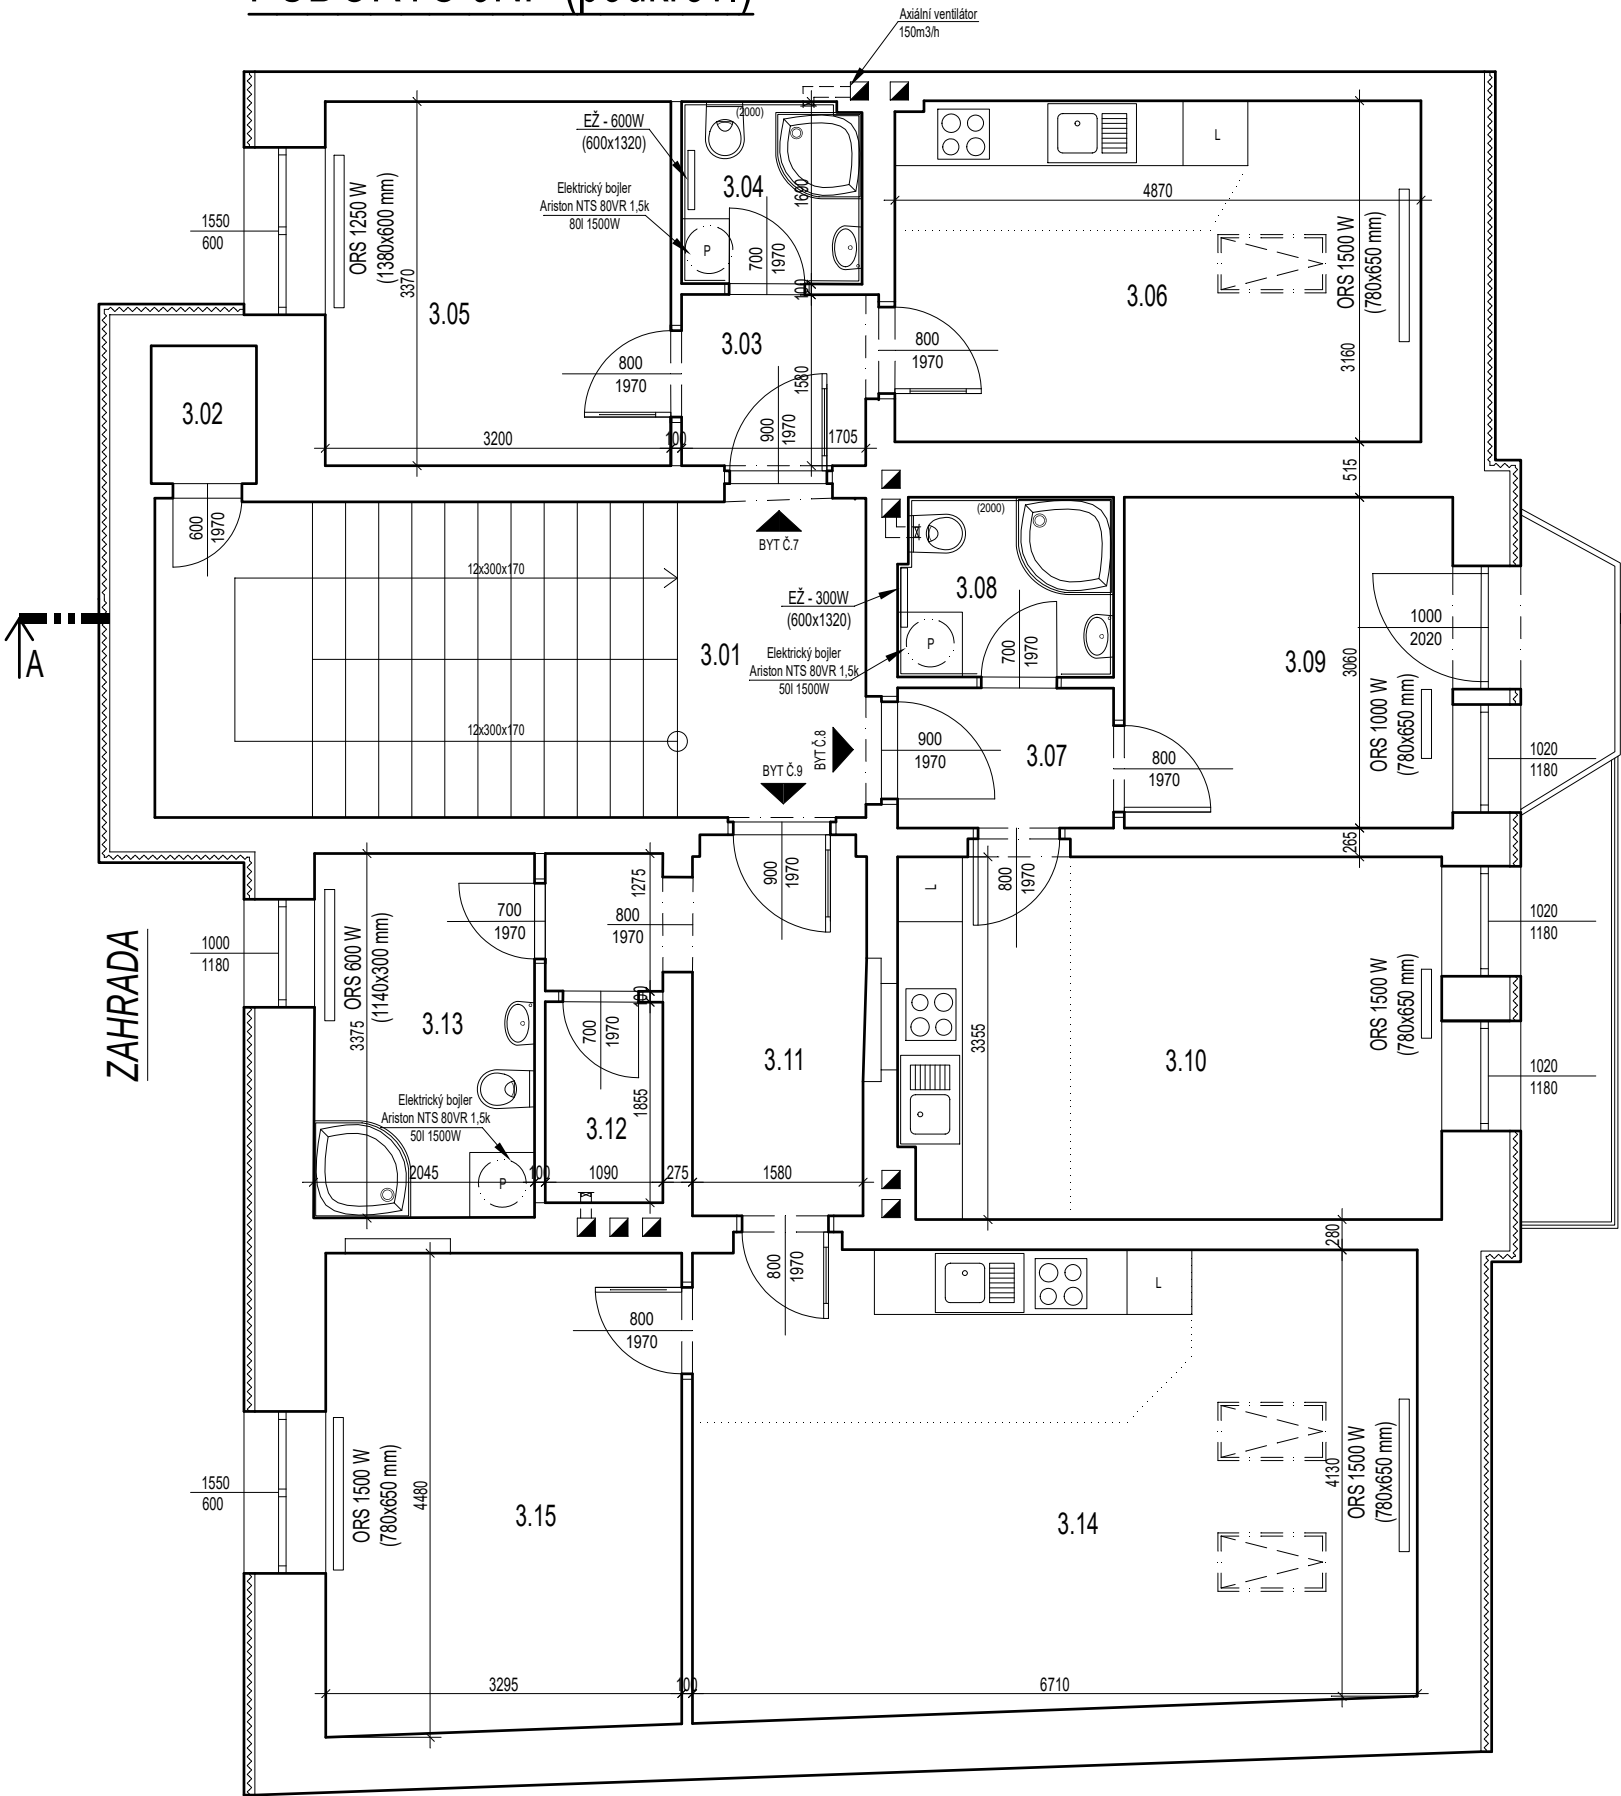

LEGENDA ŠRAF:

- Stávající zdivo z CP tl. 300 mm; Nosné zdivo - Porotherm 36,5 P+D tl. 335 mm
- Kontaktní zateplení z EPS tl. izolace 100 mm (r. 2014)

SPECIFIKACE MÍSTNOSTÍ:

SPOLEČNÉ PROSTORY	ozn.	účel místnosti	m2	sv. výška (m)	podlaha	stěna
	3.01	CHODBA + SCHODIŠTĚ	19,5	-	DLAŽBA	MALBA
BYT Č.7	3.02	KOMORA Č.2	1,2	2,2	DLAŽBA	MALBA
	3.03	CHODBA	2,7	2,78	PVC	MALBA
	3.04	KOUPELNA	2,8	2,78	DLAŽBA	OBKLAD v. 2000 mm
	3.05	POKOJ Č.1	10,8	2,78	PVC	MALBA
BYT Č.8	3.06	OBÝVACÍ POKOJ + KK	15,4	2,78	PVC	OBKLAD NAD LINKOU v. 800 mm
	3.07	CHODBA	2,6	2,78	PVC	MALBA
	3.08	KOUPELNA	3,3	2,78	DLAŽBA	OBKLAD v. 2000 mm
	3.09	POKOJ Č.1	9,3	2,78	PVC	MALBA
BYT Č.9	3.10	OBÝVACÍ POKOJ + KK	16,8	2,78	PVC	OBKLAD NAD LINKOU v. 800 mm
	3.11	CHODBA	7,23	2,78	PVC	MALBA
	3.12	TECHNICKÁ MÍSTNOST	2,0	2,78	PVC	MALBA
	3.13	KOUPELNA	6,9	2,78	DLAŽBA	OBKLAD v. 2000 mm
	3.14	OBÝVACÍ POKOJ + KK	28,47	2,78	PVC	OBKLAD NAD LINKOU v. 800 mm
	3.15	POKOJ Č.1	14,56	2,78	PVC	MALBA

POZNÁMKA:

Objekt z hlediska užívání je určen pro bydlení osob. V objektu se nachází 9 BJ ve třech NP.

- Charakteristika objektu:
Konstrukční systém: zděný z CP
Příčky: zděné z CP a SDK konstrukce
Schodiště: kamenné + betonové mezipodesty
Stropní konstrukce: SDK podhled, dřevěné trámy, rákos, OSB desky
Střešní konstrukce: dřevěný krov, střešní krytina - plech a střešní tašky (do ulice)
Výplně otvorů: plastová okna (dvojsklo)
Vstupní dveře do BJ: protipožární
Zateplení objektu:
- podlaha 1NP: EPS tl. 100 mm
- stropní konstrukce nad 1NP a 2NP: MW tl. 150 mm
- obvodové zdivo: EPS tl. 100 mm
- střešní konstrukce: MW tl. 250 mm


- Technické řešení v objektu:
Vytápění: olejové radiátory v BJ
TUV: elektrický bojler/BJ
Elektroinstalace: podružné rozvaděče umístěné v 1NP m.č. 1.01.
Obytné místnosti jsou přirozeně odvětrány okny.
Užitné místnosti jsou odvětrány nuceně pomocí ventilátorů.
Kominové prostory: stoupací potrubí pro rozvody objektu (SV, kanalizace, VZT)
Objekt je připojen na:
- stávající veřejnou kanalizační síť
- stávající veřejný vodovod
- stávající přípojku elektro

S



Vypracovala : Ing. Veronika Homolková		Autorizovaný projektant : Ing. Veronika Homolková		Zakáz. číslo : 14-2024 Datum : 05/2024 Formáty : 2xA4 Stupeň PD : DDPS Paré		
Investor : Tereza Stryjová, Lesní 2522/1, 41501, Teplice						
Obec : Duchcov		Stavební úřad : Duchcov				
Akce: DODATEČNÉ POVOLENÍ STAVBY VÝSTAVBA 9 BYTOVÝCH JEDNOTEK obj. č.p. 791, ul. Husova, Duchcov p.p.č. 450, k.ú. Duchcov						
Název výkresu: Půdorys 3NP (podkroví)				Číslo výkresu: D.3	Měřítko: 1:70	Změna č.: 0

ŘEZ A-A'

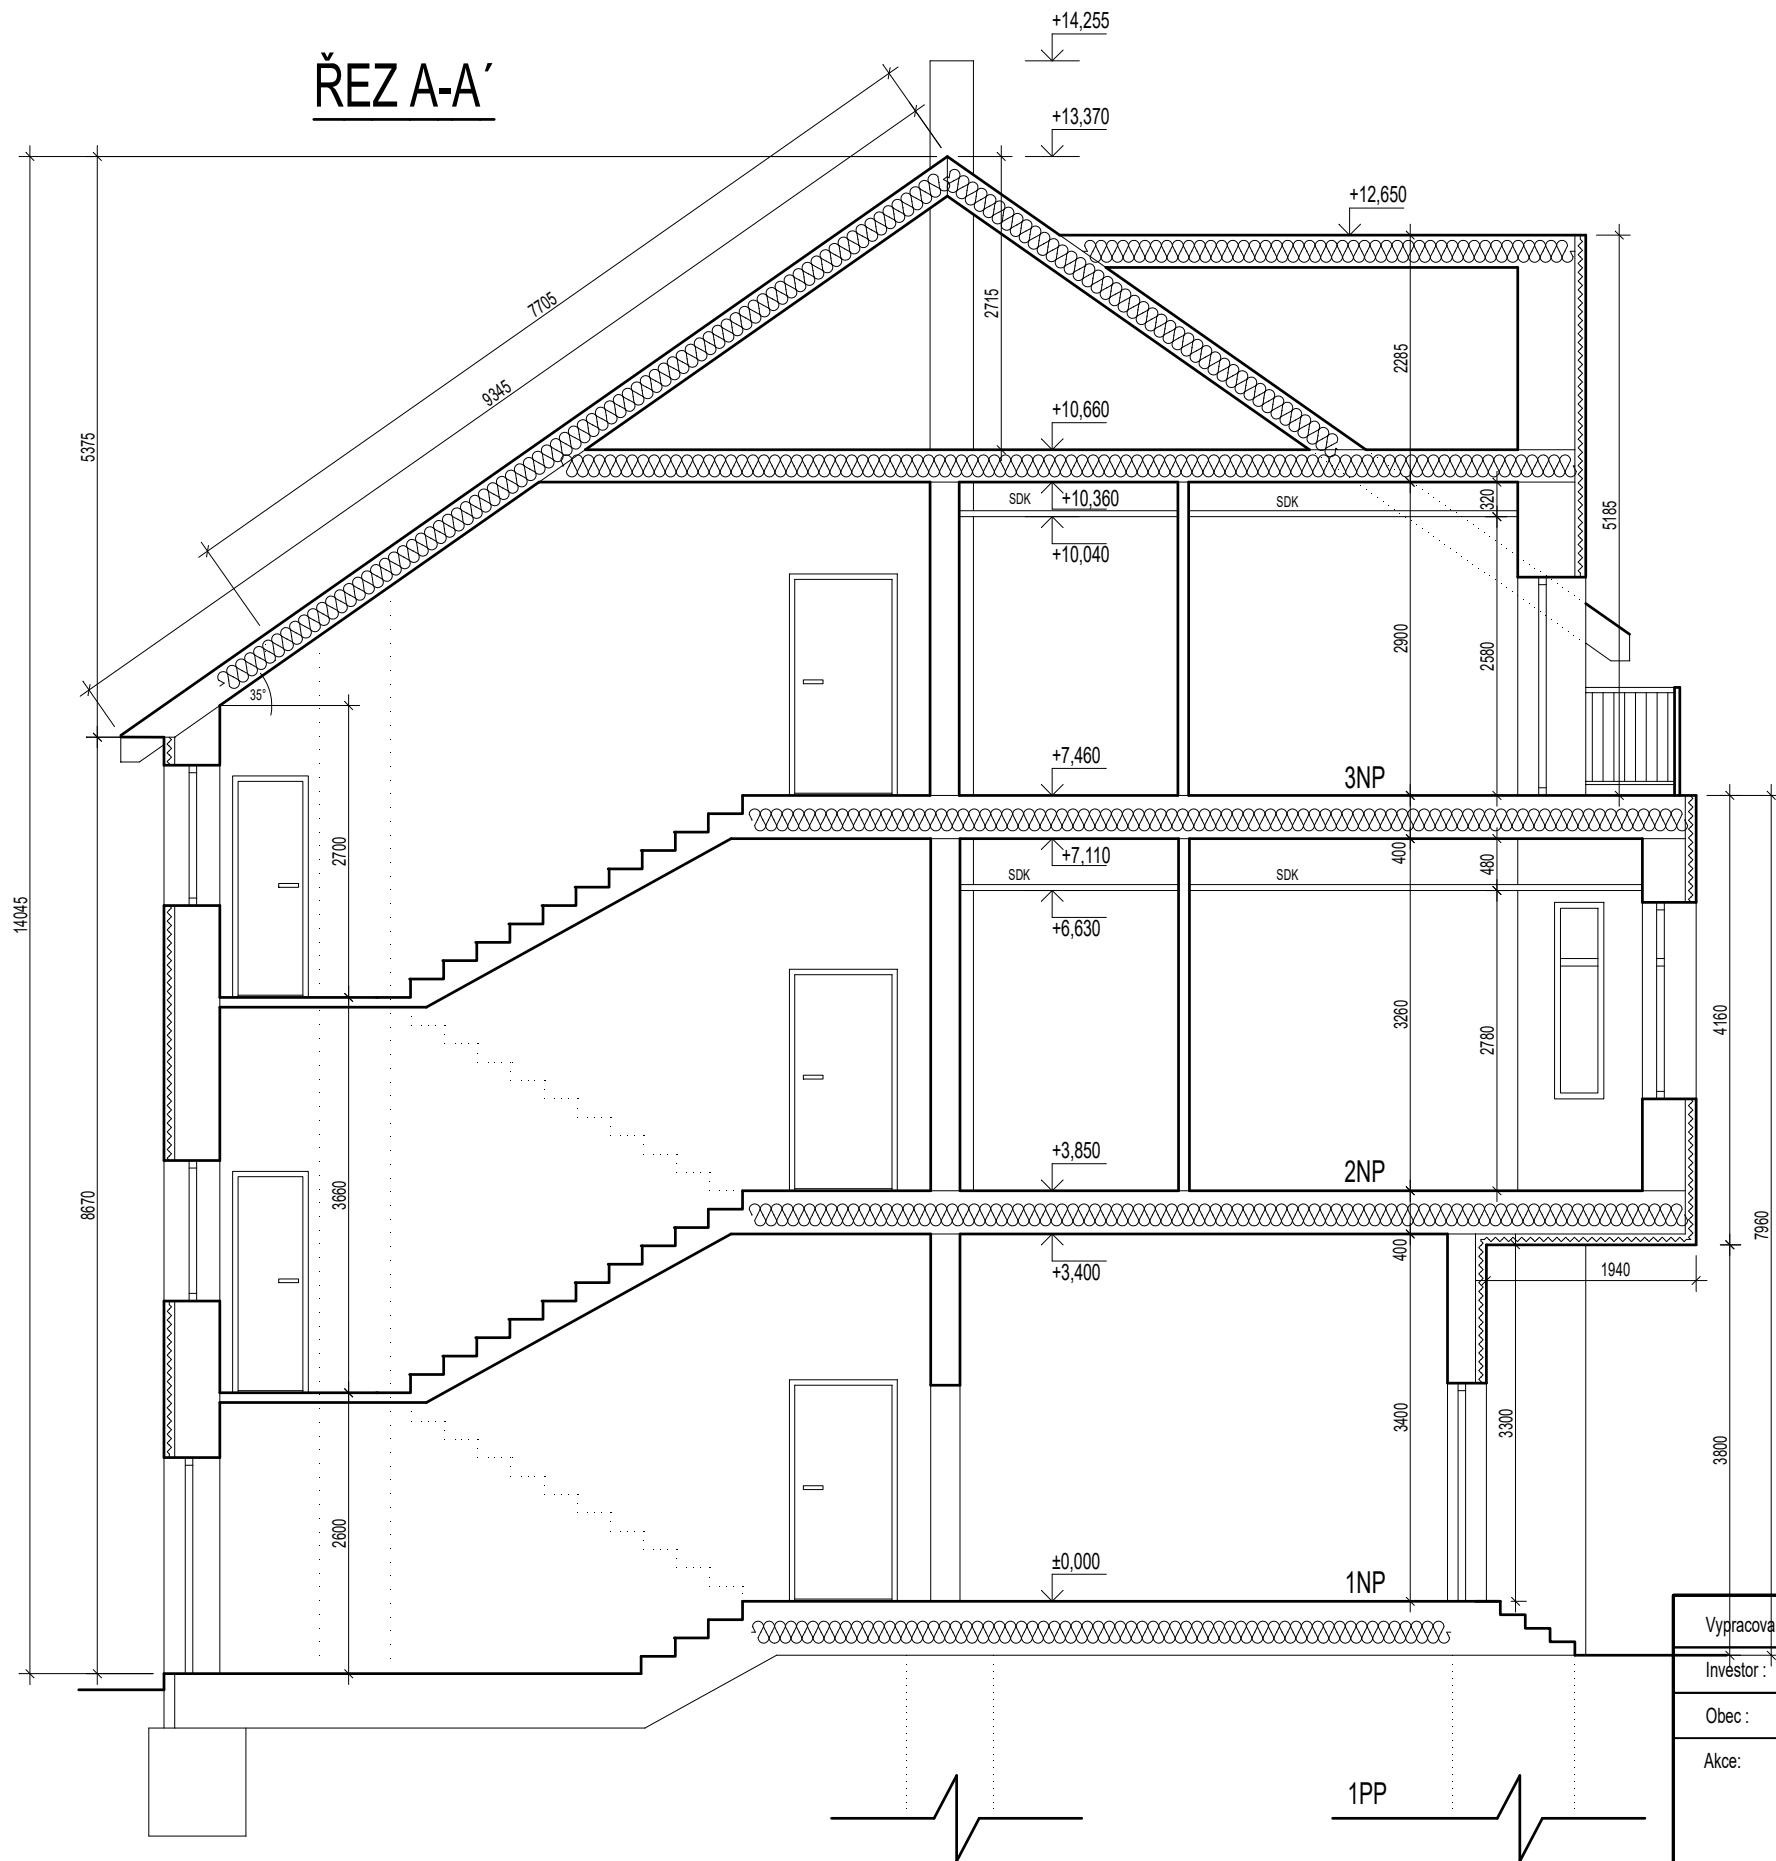

POZNÁMKA:

Objekt z hlediska užívání je určen pro bydlení osob. V objektu se nachází 9 BJ ve třech NP.

- Charakteristika objektu:
Konstrukční systém: zděný z CP
Příčky: zděné z CP a SDK konstrukce
Schodiště: kamenné + betonové mezipodesty
Stropní konstrukce: SDK podhled, dřevěné trámy, rákos, OSB desky
Střešní konstrukce: dřevěný krov, střešní krytina - plech a střešní tašky (do ulice)
Výplně otvorů: plastová okna (dvojsklo)
Vstupní dveře do BJ: protipožární
Zateplení objektu:
- podlaha 1NP: EPS tl. 100 mm
- stropní konstrukce nad 1NP a 2NP: MW tl. 150 mm
- obvodové zdivo: EPS tl. 100 mm
- střešní konstrukce: MW tl. 250 mm

- Technické řešení v objektu:
Vytápění: olejové radiátory v BJ
TUV: elektrický bojler/BJ
Elektroinstalace: podružné rozvaděče umístěné v 1NP m.č. 1.01.
Obytné místnosti jsou přirozeně odvětrány okny.
Užitné místnosti jsou odvětrány nuceně pomocí ventilátorů.
Kominové prostupy: stoupací potrubí pro rozvody objektu (SV, kanalizace, VZT)
Objekt je připojen na:
- stávající veřejnou kanalizační síť
- stávající veřejný vodovod
- stávající přípojku elektro

Vypracovala : Ing. Veronika Homolková		Autorizovaný projektant : Ing. Veronika Homolková				
Investor : Tereza Stryjová, Lesní 2522/1, 41501, Teplice						
Obec : Duchcov		Stavební úřad : Duchcov				
Akce:				Zakázk. číslo : 14-2024		Paré
DODATEČNÉ POVOLENÍ STAVBY VÝSTAVBA 9 BYTOVÝCH JEDNOTEK obj. č.p. 791, ul. Husova, Duchcov p.p.č. 450, k.ú. Duchcov				Datum : 05/2024		
				Formáty : 2xA4		
				Stupeň PD : DDPS		
				Název výkresu:		
Řez A-A'				D.4	1:70	0

POHLED ČELNÍ




LEGENDA:

- F1 Mnichovská omítka - odstín zelené
- F2 Sokl - omítka Marmolit
- F3 Výplně otvorů - plastová okna a dveře - odstín rámu bílý
- F4 Klempířské prvky - lakovaný pozinkovaný plech
- F5 Střešní krytina - tašky a plech (do zahrady) - odstín červené

Vypracovala : Ing. Veronika Homolková		Autorizovaný projektant : Ing. Veronika Homolková				
Investor : Tereza Stryjová, Lesní 2522/1, 41501, Teplice						
Obec : Duchcov		Stavební úřad : Duchcov				
Akce: DODATEČNÉ POVOLENÍ STAVBY VÝSTAVBA 9 BYTOVÝCH JEDNOTEK obj. č.p. 791, ul. Husova, Duchcov p.p.č. 450, k.ú. Duchcov						
				Zakázk. číslo : 14-2024		Paré
				Datum : 05/2024		
				Formáty : 2xA4		
Stupeň PD : DDPS						
Název výkresu: Pohled čelní				Číslo výkresu: D.5	Měřítko: 1:70	Změna č.: 0

POHLED ZADNÍ

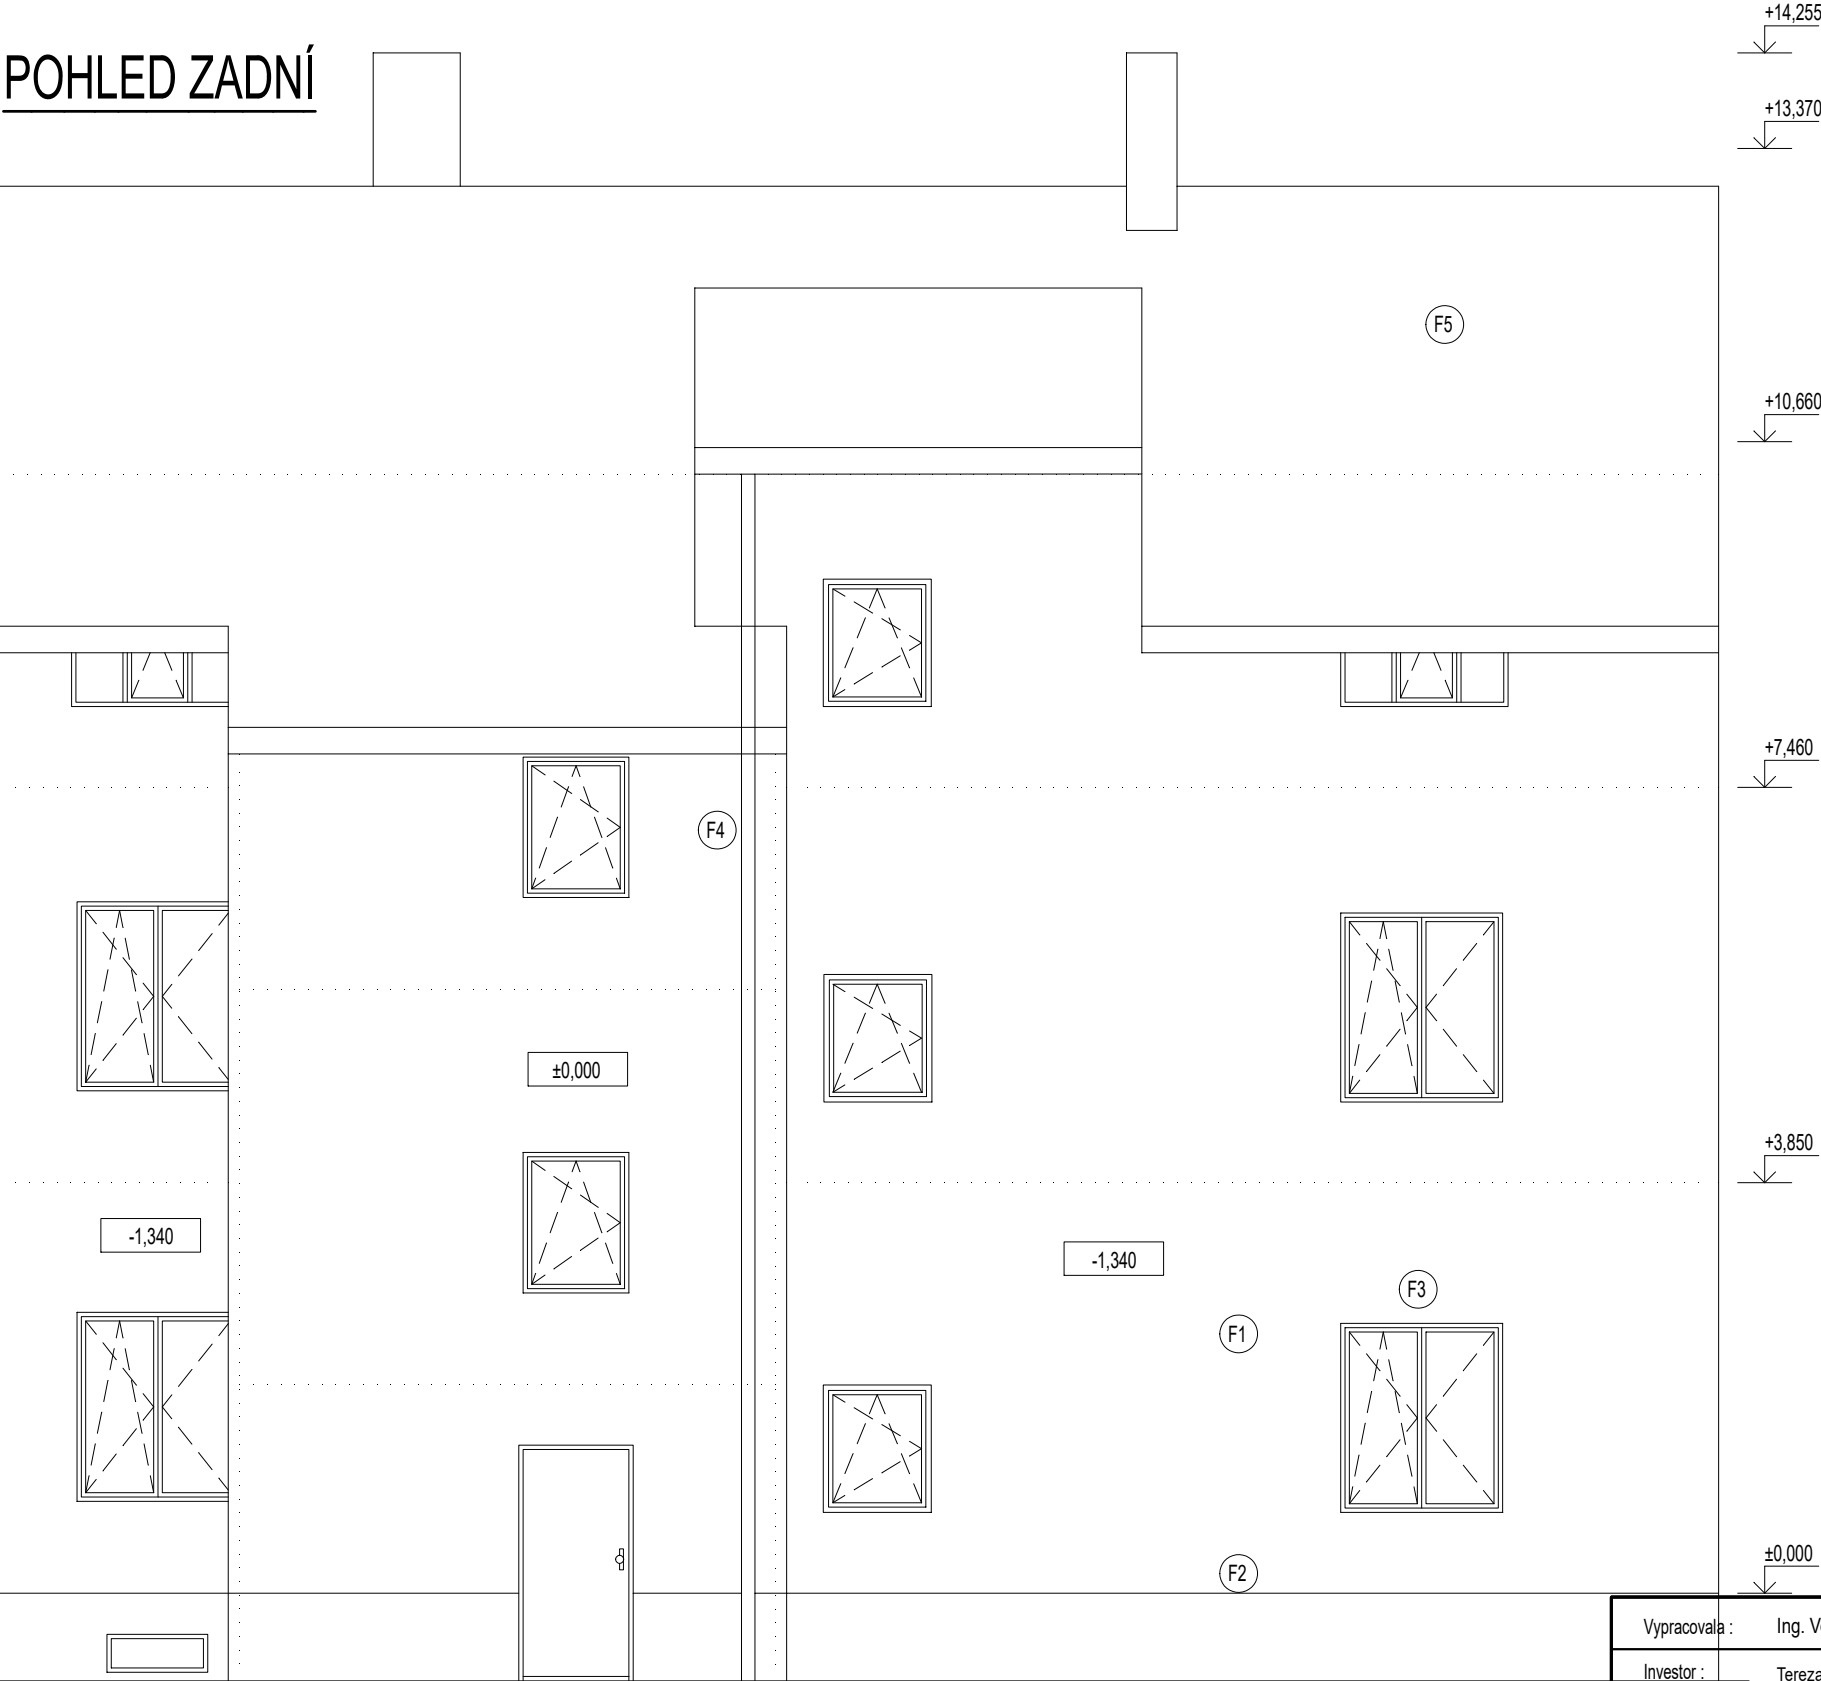

LEGENDA:

- F1 Mnichovská omítka - odstín zelené
- F2 Sokl - omítka Marmolit
- F3 Výplně otvorů - plastová okna a dveře - odstín rámu bílý
- F4 Klempířské prvky - lakovaný pozinkovaný plech
- F5 Střešní krytina - tašky a plech (do zahrady) - odstín červené

Vypracovala : Ing. Veronika Homolková		Autorizovaný projektant : Ing. Veronika Homolková				
Investor : Tereza Stryjová, Lesní 2522/1, 41501, Teplice						
Obec : Duchcov		Stavební úřad : Duchcov				
Akce: DODATEČNÉ POVOLENÍ STAVBY VÝSTAVBA 9 BYTOVÝCH JEDNOTEK obj. č.p. 791, ul. Husova, Duchcov p.p.č. 450, k.ú. Duchcov						
				Zakázk. číslo : 14-2024	Paré	
				Datum : 05/2024		
				Formáty : 2xA4		
				Stupeň PD : DDPS		
Název výkresu: Pohled zadní				Číslo výkresu: D.6	Měřitko: 1:70	Změna č.: 0