

Dále k vlastnictví jednotky č. 1325/2 patří spoluvlastnický podíl o velikosti 1/2 na společných částech domu vyznačených a označených v příloze tohoto prohlášení jako společné části domu pouze pro vlastníky jednotek č. 1325/1 a č.1325/2.

vybavení jednotky :

WC mísa s nádrží	1 ks	topná tělesa	4 ks
vana	1 ks	dřez	1 ks
umyvadlo	1 ks	kuchyňská linka	1 ks
sporák	1 ks	míchací baterie	2 ks
vodoměry	2 ks	měřiče tepla	4 ks
vestavěná skříň	6 ks	termoregulační hlavice	4 ks

Součástí jednotky jsou nenosné příčky, bytové jádro, vnitřní okna a dveře, podlahová krytina, vnitřní elektroinstalace a plynoinstalace, vnitřní rozvody vody, plynu, odvody odpadních vod a vnitřní rozvody tepla a teplé užitkové vody kromě stoupacích vedení včetně uzavíracích ventilů, vnitřní rozvody společné televizní a rozhlasové antény, vnitřní osvětlení.

K vlastnictví jednotky č. 1325/2 dále patří spoluvlastnický podíl o velikosti 699/153506 na společných částech budovy a pozemku.

2. N.P.

Jednotka č.1325/3

byt o velikosti 3+1 s příslušenstvím o celkové podlahové ploše 69,4 m²

jednotka č. 1325/3 se skládá z :

kuchyň	12,20 m ²	koupelna	2,60 m ²
pokoj	17,60 m ²	WC	1,30 m ²
pokoj	12,75 m ²	komora na chodbě	1,08 m ²
pokoj	9,35 m ²	komora v bytě	1,37 m ²
předsiň	11,15 m ²		
balkon	6,96 m ² - nezapočítává se do podlahové plochy jednotky		

vybavení jednotky :

WC mísa s nádrží	1 ks	topná tělesa	4 ks
vana	1 ks	dřez	1 ks
umyvadlo	1 ks	kuchyňská linka	1 ks
sporák	1 ks	míchací baterie	2 ks
vodoměry	2 ks	měřiče tepla	4 ks
vestavěná skříň	6 ks	termoregulační hlavice	4 ks

Součástí jednotky jsou nenosné příčky, bytové jádro, vnitřní okna a dveře, podlahová krytina, vnitřní elektroinstalace a plynoinstalace, vnitřní rozvody vody, plynu, odvody odpadních vod a vnitřní rozvody tepla a teplé užitkové vody kromě stoupacích vedení včetně uzavíracích ventilů, vnitřní rozvody společné televizní a rozhlasové antény, vnitřní osvětlení.

K vlastnictví jednotky č. 1325/3 dále patří spoluvlastnický podíl o velikosti 694/153506 na společných částech budovy a pozemku.

Jednotka č.1325/4

byt o velikosti 2+0 s příslušenstvím o celkové podlahové ploše 40,6 m²

jednotka č. 1325/4 se skládá z :

kuchyň	4,70 m ²	koupelna	2,00 m ²
pokoj	15,00 m ²	WC	1,30 m ²
pokoj	9,95 m ²	komora na chodbě	0,85 m ²
předsiň	6,80 m ²		
balkon	6,96 m ² - nezapočítává se do podlahové plochy jednotky		

vybavení jednotky :

WC mísa s nádrží	1 ks	topná tělesa	2 ks
vana	1 ks	dřez	1 ks
umyvadlo	1 ks	kuchyňská linka	1 ks
sporák	1 ks	míchací baterie	2 ks
vodoměry	2 ks	měřiče tepla	2 ks
vestavěná skříň	3 ks	termoregulační hlavice	2 ks

Součástí jednotky jsou nenosné příčky, bytové jádro, vnitřní okna a dveře, podlahová krytina, vnitřní elektroinstalace a plynoinstalace, vnitřní rozvody vody, plynu, odvody odpadních vod a vnitřní rozvody tepla a teplé užitkové vody kromě stoupacích vedení včetně uzavíracích ventilů, vnitřní rozvody společné televizní a rozhlasové antény, vnitřní osvětlení.

K vlastnictví jednotky č. 1325/4 dále patří spoluvlastnický podíl o velikosti 406/153506 na společných částech budovy a pozemku.



Příloha k prohlášení vlastnicka


Legenda :



bytové jednotky

společné části domu všem vlastníkům jednotek

1. N.P.

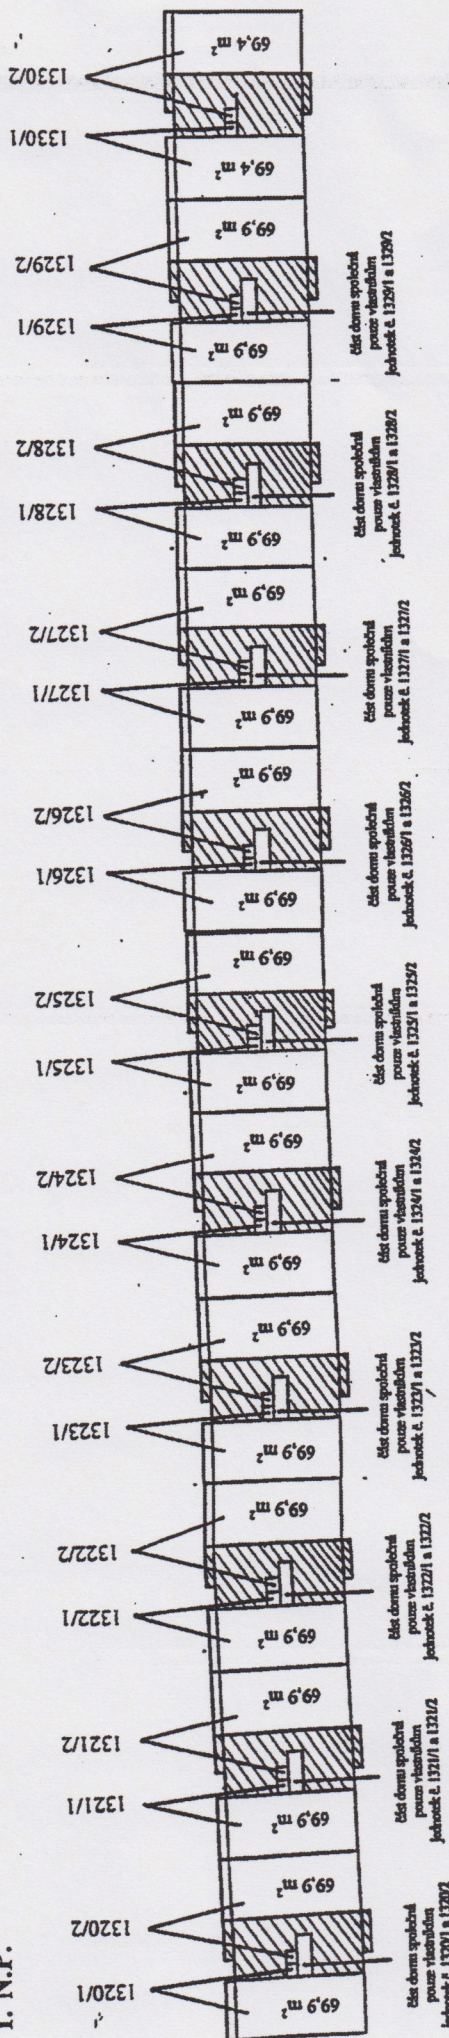

2. N.P.

