


SITUACE 1:500

NAPOJENÍ NA INŽENÝRSKÉ SÍTĚ

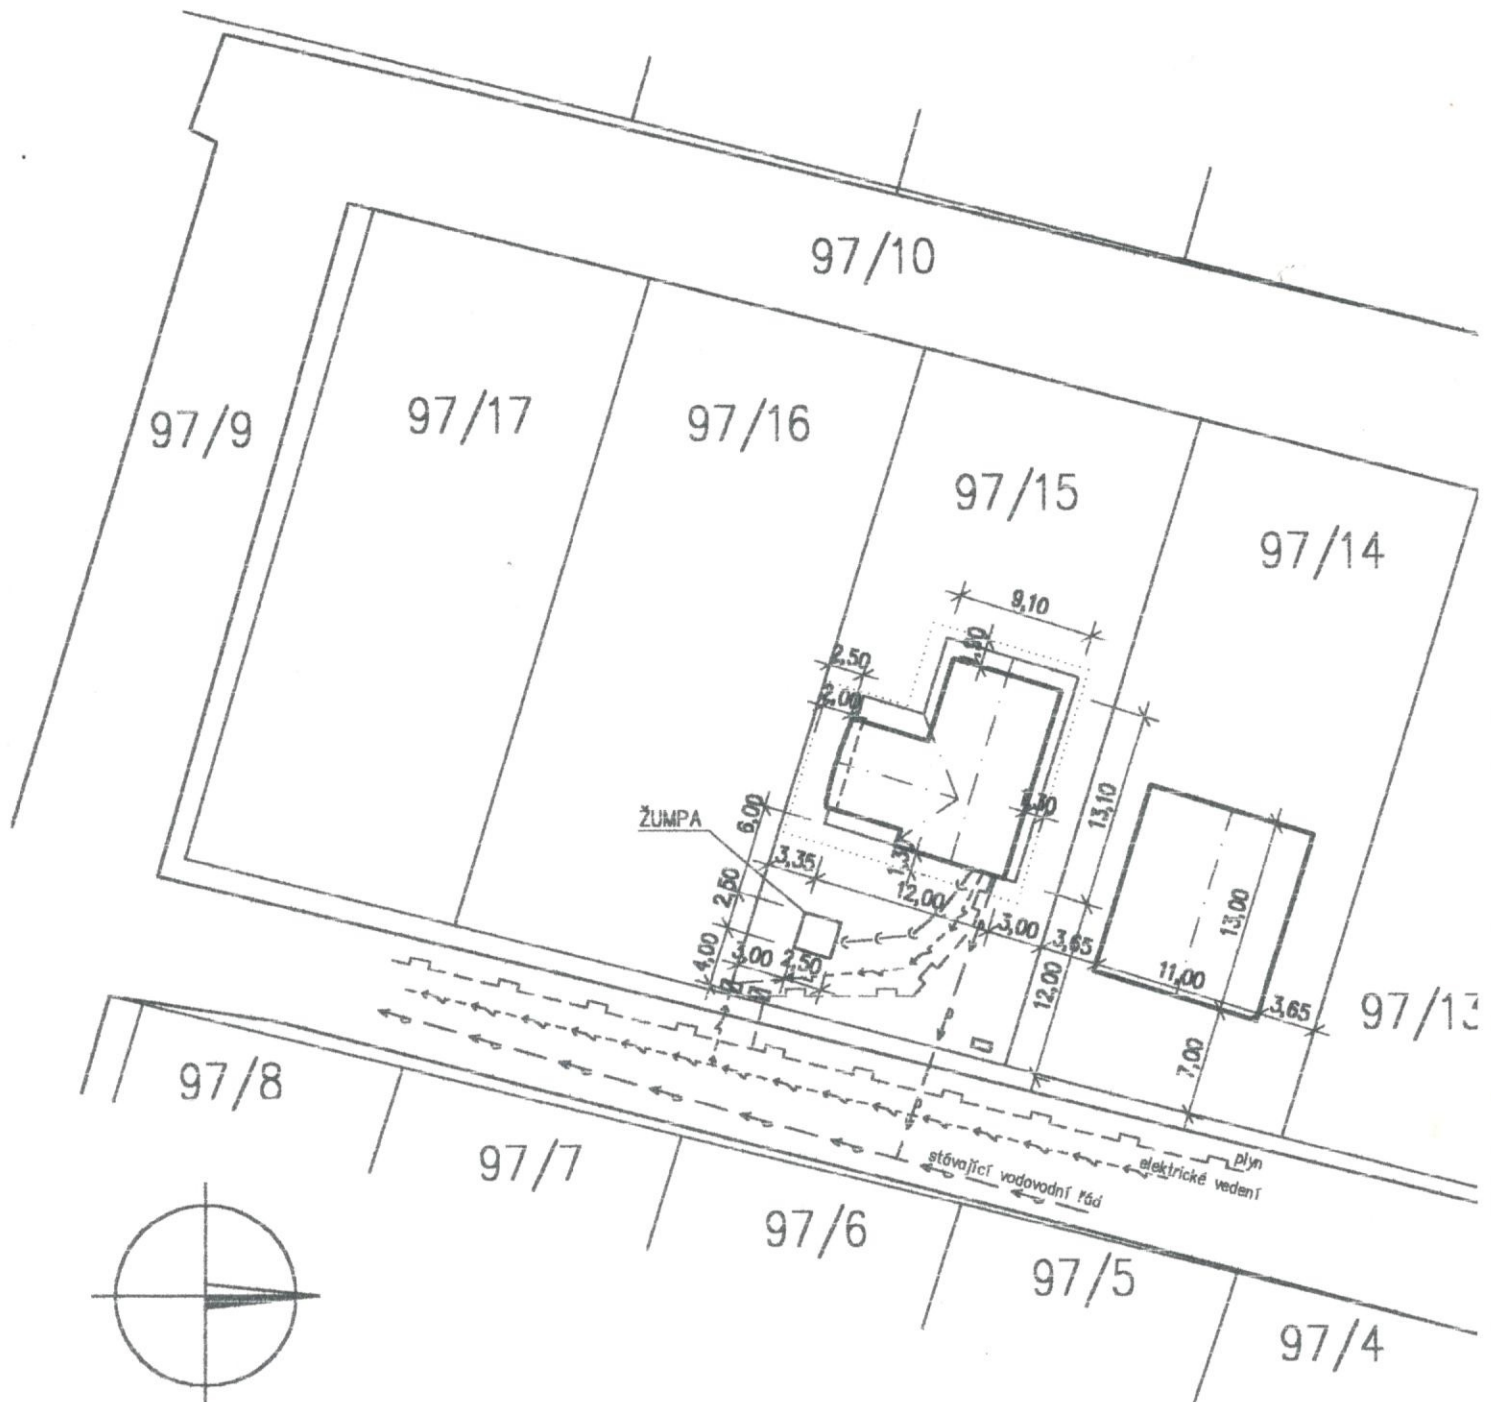

LEGENDA:

- — — VODOVOD
- — — KANALIZACE
- — — ELEKTRICKÉ VEDENÍ
- — — PLYN

..... POŽÁRNÍ ODSUPOVÉ VZDÁLENNOSTI

Ing. TOMÁŠ MACAS
projektová činnost ve výstavbě
440 01 Louny, U stadionu 2535
IČ: 460 63 021 DIČ: 201-7108112704

PŘÍLOHA Č.2