



Váš dopis zn.:
ze dne: 26. 4. 2021
Naše značka: O21690048703/ÚTPČMO/Hw
Číslo složky: 612097429
Vyřizuje: Zora Halowová
Datová schránka: f7rf9ns
Telefon: 840 111 111
Email: info@scvk.cz
Datum: 5. 5. 2021

Tomáš John
Malodrážní 175/8
417 31 Novosedlice

Vyjádření společnosti Severočeské vodovody a kanalizace, a.s.

Název akce:	Bžany, Lysec, st. č. 15 - novostavba RD - možnost napojení
Účel vyjádření:	Existence provozovaného zařízení a současně stanovisko k možnosti napojení pouze 1 RD (1 ks VaK přípojky)
Zájmové území:	Okres: Teplice
	Obec: Bžany
	Část obce, ulice, č. p.: Lysec
	Katastrální území, parcelní číslo: Lysec, st. p. č. 15 (zájmové území žadatelem vyznačeno v žádosti graficky)
Žadatel:	Tomáš John
Adresa, tel., e-mail	Malodrážní 175/8 Novosedlice, 417 31 tel: 775 113 710 e-mail: john@rkpremia.cz
Investor:	Tomáš John
Adresa, tel., e-mail	Malodrážní 175/8 Novosedlice, 417 31
Projektant:	---
Vlastník dotčené IS	SVS
Předchozí vyjádření a rozhodnutí	---
Platnost vyjádření:	jeden rok ode dne vyhotovení (v případě, že Váš zájem nadále trvá, požádejte před uplynutím této lhůty o prodloužení platnosti vyjádření)

Vodohospodářská stavba	NE	Číslo stavby SVS	---
------------------------	-----------	------------------	-----



1) Existence provozovaného zařízení - sítě

Ve výše uvedeném zájmovém území **se nachází** zařízení provozovaná společností Severočeské vodovody a kanalizace, a.s. a jejich ochranná nebo bezpečnostní pásma. Konkrétně se jedná o:

- **vodovod DN < 500**

Uvedené zařízení je zakresleno v příloze č. 1, jež je nedílnou součástí poskytnuté informace. Zákres liniových vedení slouží pouze jako orientační informace o jeho existenci a nenahrazuje skutečné umístění zařízení v zájmovém území. Skutečné umístění zařízení je nutno zjistit vytyčením přímo na místě, nejlépe před zahájením projektových prací. V případě nejasností budou provedeny kopané sondy či vytyčení inspekční kamerou. Stavebník je povinen neprodleně ohlásit případné poškození vodohospodářského zařízení provozovateli. Stavebník odpovídá za eventuální škodu na vodohospodářském zařízení způsobenou svojí činností.

Případná existence vodovodních či kanalizačních přípojek není předmětem tohoto stanoviska. Se žádostí o informaci o existenci přípojek se obračejte na vlastníky přípojek, kdy vlastníkem vodovodní nebo kanalizační přípojky, popřípadě jejich části zřízených přede nabytí účinnosti zákona č. 274/2001 Sb. Zákona o vodovodech a kanalizacích v platném znění, je vlastník pozemku nebo stavby připojené na vodovod nebo kanalizaci, neprokáže-li se opak.

V případě, že Vám byl na Vaši žádost poskytnut vektorový zakres sítě, Vás upozorňujeme, že tato data mohou být využita pouze pro účely záměru, na které bylo vyjádření vydáno a nemohou být poskytována třetím osobám, případně jakkoliv dále využívána.

Vytyčení skutečného umístění zařízení ve správě společnosti Severočeské vodovody a kanalizace, a.s. je nutné objednat na tel. 840 111 111; info@scvk.cz.

Pro provádění zemních, stavebních a ostatních prací v ochranném a bezpečnostním pásmu zařízení ve správě Severočeských vodovodů a kanalizací, a.s. Teplice požadujeme plně respektovat toto zařízení a to za dodržení všech předpisů a norem, které se k této činnosti vztahují.

V případě, že dojde ke střetu se zařízením v naší správě, jste povinen toto neprodleně oznámit na tel. 840 111 111 a projednat s naší společností.

Při odkrytí zařízení ve správě Severočeských vodovodů a kanalizací, a.s. Teplice v průběhu prováděných prací požadujeme toto před zásypem protokolárně předat naší společnosti. Dojde-li ke vstupu do ochranného pásma v průběhu prováděných prací, je potřeba tuto skutečnost neprodleně oznámit naší společnosti.

Při případném nedodržení těchto podmínek bude naše společnost požadovat náhradu způsobených škod a uvedení vzniklých nesrovnalostí do souladu s právními předpisy a normami.

2) Možnost napojení

Možnost napojení na zařízení provozované naší společností – stanovisko provozovatele:

Pitná voda:	ANO	Napojení RD na st. p. č. 15 v k. ú. Lysec (v místě zdemolované původní stavby) je možné samostatnou vodovodní přípojkou na vodovodní řad PVC 110 v Lysci. Místo možného napojení je vyznačeno v přiložené situaci. Vodovodní přípojka bude vedena kolmo na vodovod, měření požadujeme osadit do venkovní vodoměrné šachty, minimálních vnitřních rozměrů 1000 x 1200 mm (případně kruhové o průměru 1200 mm), světlé výšky minimálně 1500 mm, která bude umístěna mimo komunikaci, do 10 m od místa napojení na veřejný vodovod. Vodovodní přípojka bude navržena tak, aby maximální délka vodovodní přípojky a vnitřního vodovodu k rodinnému domu byla v součtu max. 50 m (z důvodu zachování požadované kvality vody u spotřebitele).
-------------	-----	---

Typ 15

strana 2 / 3

Severočeské vodovody a kanalizace, a.s.

Přítkovská 1689 • 415 50 Teplice

Tel.: 601 267 267, Tel.: 840 111 111 • E-mail: info@scvk.cz • www.scvk.cz

Společnost je zapsána v obchodním rejstříku oddíl B, vložka 465, u Krajského soudu v Ústí nad Labem.
IČ: 49099451 • DIČ: CZ49099451




		(předpokládaná denní potřeba vody – 0,6 m ³ , zásobní oblast: Teplice město, obce - Meziboří ÚV) Kompletní dokumentaci vodovodní přípojky s obsahem předepsaných příloh požadujeme předložit k odsouhlasení. Veškeré náklady na výstavbu budou výhradně v režii investora.
Užitková voda	NE	Není předmětem žádosti.
Požární voda	NE	Není předmětem žádosti.
Splašková voda	NE	Není předmětem žádosti. V dané lokalitě se nenachází kanalizace ve správě spol. SČVK a.s.
Dešťová voda	NE	Není předmětem žádosti.
Směsná odpadní voda	NE	Není předmětem žádosti.
Průmyslová voda	NE	Není předmětem žádosti.
Soulad s UP		ANO

Z údajů uvedených v tabulkách výše je zřejmé, že požadované napojení je možné za uvedených podmínek.


Poskytnutá informace nenahrazuje stanovisko k projektové dokumentaci pro vydání příslušného rozhodnutí.

Technické standardy vodohospodářských staveb Severočeské vodárenské společnosti a. s. jsou k dispozici na www.svs.cz. Obecné technické podmínky pro zpracování projektové dokumentace jsou k dispozici na www.scvk.cz.

S pozdravem

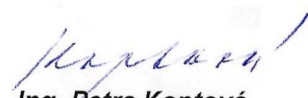
Ing. Petra Koptová
manažerka TPČ oblastního závodu Most
Severočeské vodovody a kanalizace, a.s.
415 50 Teplice, Přitkovská 1689
IČ: 49099451 DIČ: CZ49099451
147

Příloha: Situace s vyznačením možného napojení

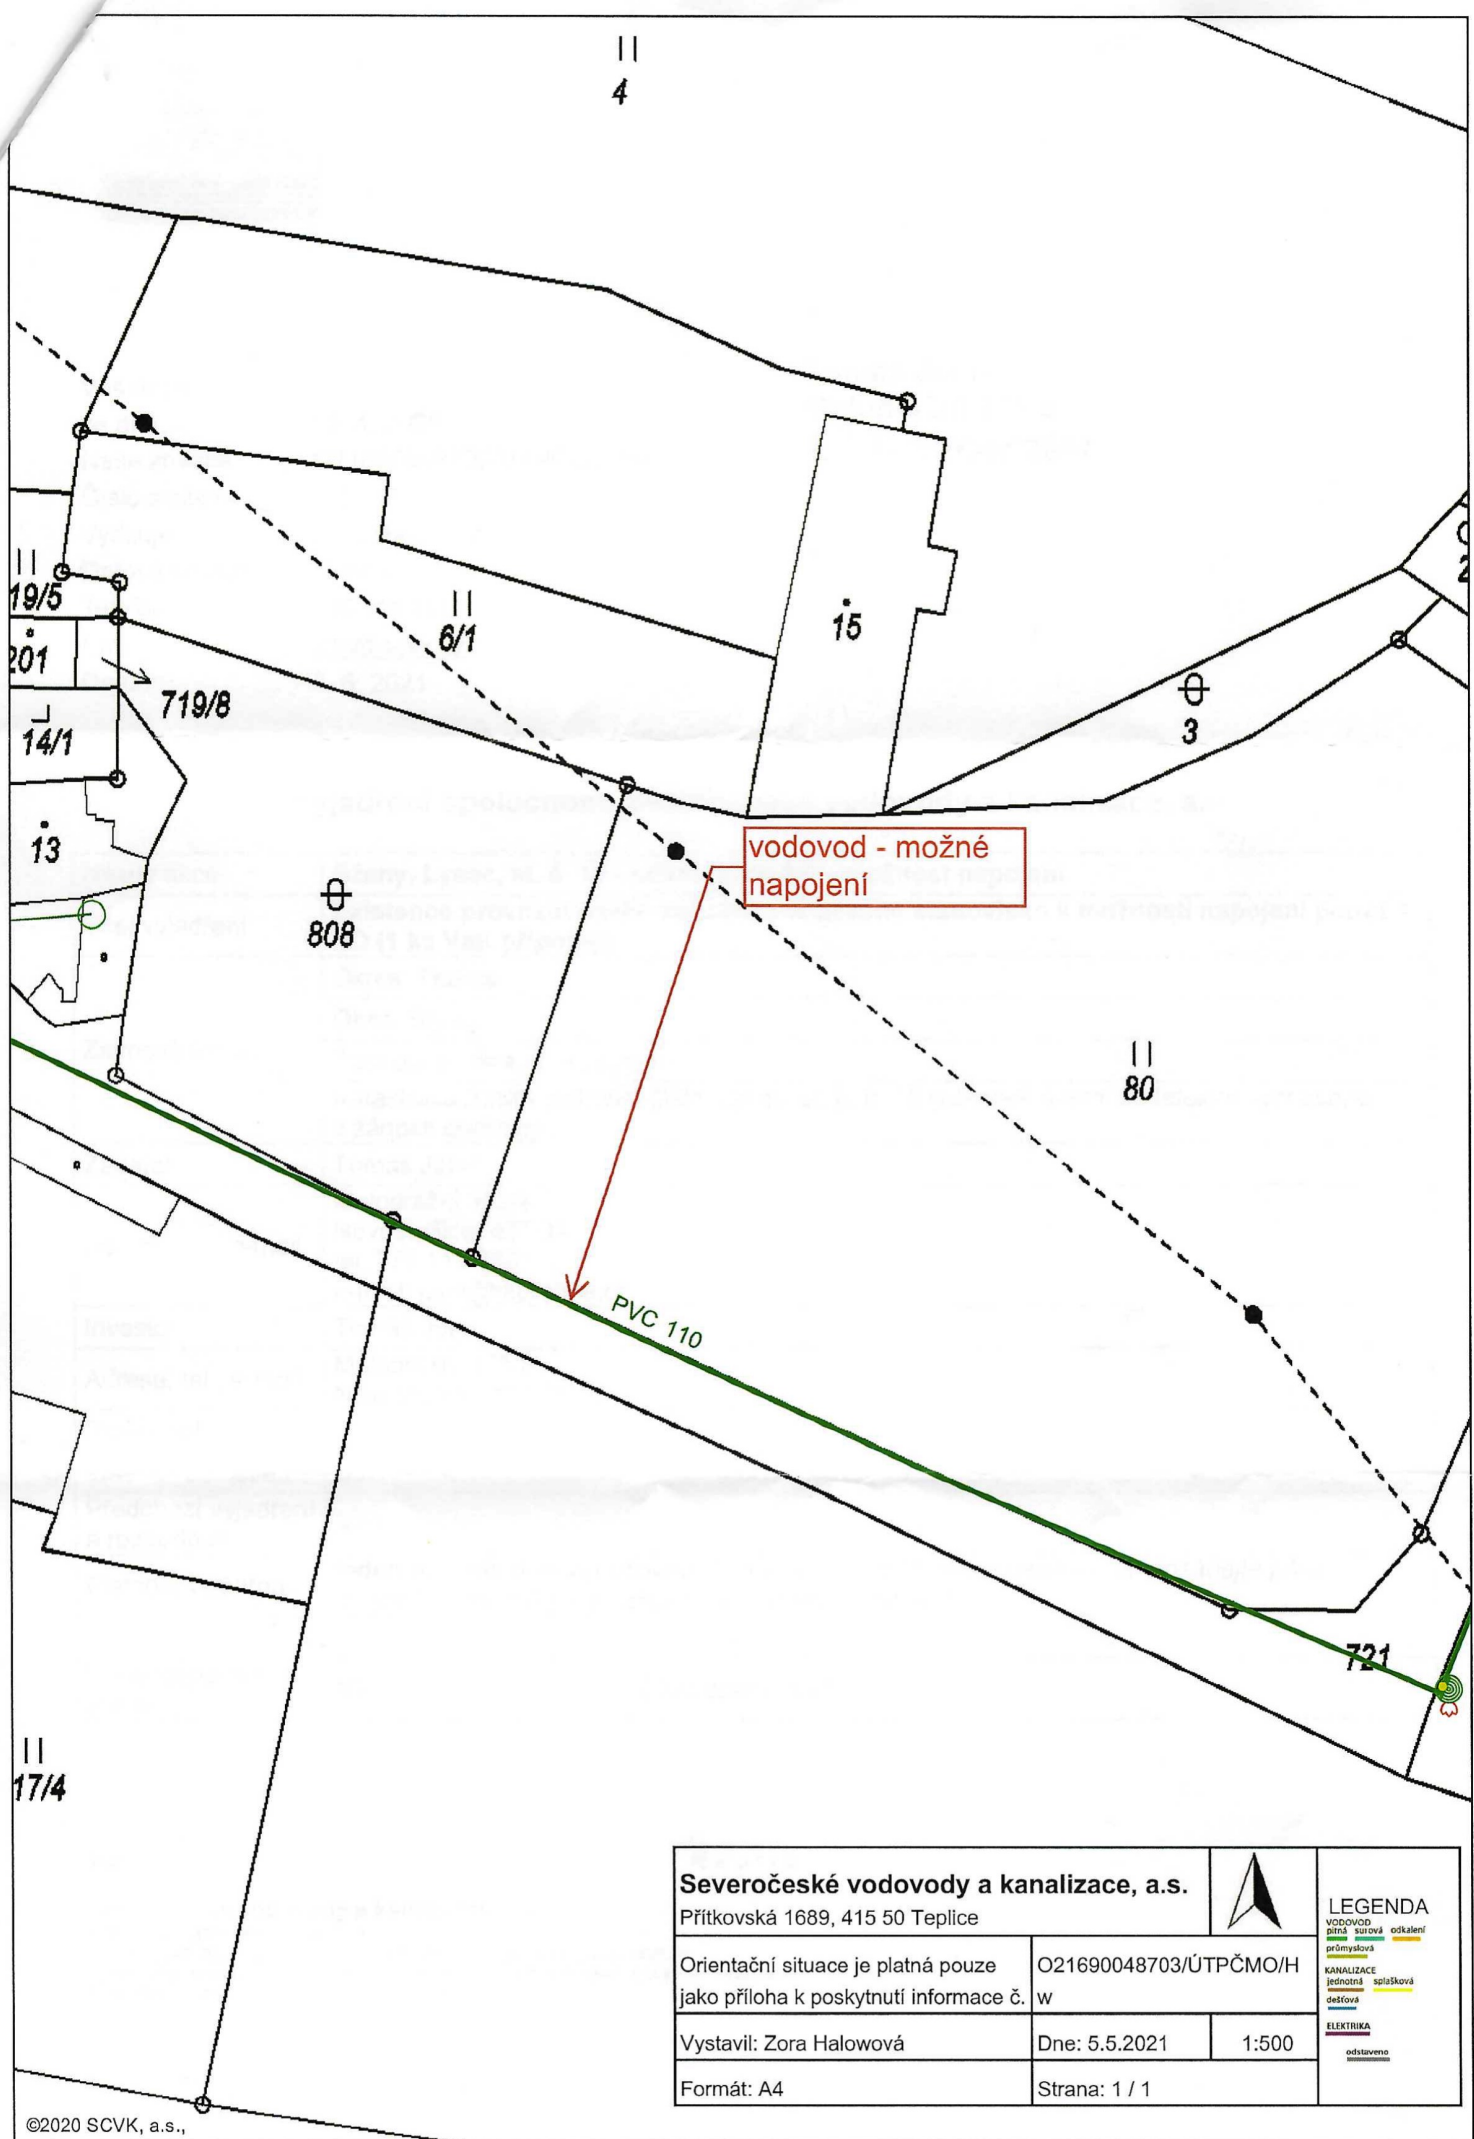

Severočeské vodovody a kanalizace, a.s.

Přítkovská 1689, 415 50 Teplice



Orientační situace je platná pouze jako příloha k poskytnutí informace č.

O21690048703/ÚTPČMO/H w

Vystavil: Zora Halowová

Dne: 5.5.2021

1:500

Formát: A4

Strana: 1 / 1

LEGENDA		
VODOVOD	pitná	odkaldní
KANALIZACE	průmyslová	spisaková
	jednotná	desřová
ELEKTRIKA	odstaveno	