



Váš dopis zn.:  
ze dne: 25. 5. 2021  
Naše značka: O21690062148/ÚTPČMO/Hw  
Číslo složky: 612098592  
Vyřizuje: Zora Halowová  
Datová schránka: f7rf9ns  
Telefon: 840 111 111  
Email: [info@scvk.cz](mailto:info@scvk.cz)  
Datum: 7. 6. 2021

**Tomáš John**  
**Malodrážní 175/8**  
**417 31 Novosedlice**

### Vyjádření společnosti Severočeské vodovody a kanalizace, a.s.

Název akce:	<b>Dubí, Bystřice, Tovární, p. p. č. 698/9 - novostavba RD, možnost napojení</b>
Účel vyjádření:	<b>Existence provozovaného zařízení a současně stanovisko k možnosti napojení pouze 1 RD (1 ks VaK přípojky)</b>
Zájemové území:	Okres: Teplice
	Obec: Dubí
	Část obce, ulice, č. p.: Tovární
	Katastrální území, parcelní číslo: Dubí-Bystřice, p. p. č. 698/9
Žadatel:	Tomáš John
Adresa, tel., e-mail	Malodrážní 175/8 Novosedlice, 41731 tel: 775113710 e-mail: <a href="mailto:john@rkpremia.cz">john@rkpremia.cz</a>
Investor:	RK Premia
Adresa, tel., e-mail	---
Projektant:	---
Vlastník dotčené IS	SVS
Předchozí vyjádření a rozhodnutí	---
Platnost vyjádření:	<b>jeden rok ode dne vyhotovení (v případě, že Váš zájem nadále trvá, požádejte před uplynutím této lhůty o prodloužení platnosti vyjádření)</b>

Vodohospodářská stavba	<b>NE</b>	Číslo stavby SVS	---
------------------------	-----------	------------------	-----



## 1) Existence provozovaného zařízení - sítí

Ve výše uvedeném zájmovém území **se nachází** zařízení provozovaná společností Severočeské vodovody a kanalizace, a.s. a jejich ochranná nebo bezpečnostní pásma. Konkrétně se jedná o:

- **vodovod DN < 500, kanalizaci DN > 500**

Uvedené zařízení je zakresleno v příloze č. 1, jež je nedílnou součástí poskytnuté informace. Zákres liniových vedení slouží pouze jako orientační informace o jeho existenci a nenahrazuje skutečné umístění zařízení v zájmovém území. Skutečné umístění zařízení je nutno zjistit vytyčením přímo na místě, nejlépe před zahájením projektových prací. V případě nejasností budou provedeny kopané sondy či vytyčení inspekční kamerou. Stavebník je povinen neprodleně ohlásit případné poškození vodohospodářského zařízení provozovateli. Stavebník odpovídá za eventuální škodu na vodohospodářském zařízení způsobenou svojí činností.

Případná existence vodovodních či kanalizačních přípojek není předmětem tohoto stanoviska. Se žádostí o informaci o existenci přípojek se obračejte na vlastníky přípojek, kdy vlastníkem vodovodní nebo kanalizační přípojky, popřípadě jejich části zřízených přede nabytí účinnosti zákona č. 274/2001 Sb. Zákona o vodovodech a kanalizacích v platném znění, je vlastník pozemku nebo stavby připojené na vodovod nebo kanalizaci, neprokáže-li se opak.

V případě, že Vám byl na Vaši žádost poskytnut vektorový zákres sítě, Vás upozorňujeme, že tato data mohou být využita pouze pro účely záměru, na které bylo vyjádření vydáno a nemohou být poskytována třetím osobám, případně jakkoliv dále využívána.

Vytyčení skutečného umístění zařízení ve správě společnosti Severočeské vodovody a kanalizace, a.s. je nutné objednat na tel. 840 111 111; [info@scvk.cz](mailto:info@scvk.cz).

Pro provádění zemních, stavebních a ostatních prací v ochranném a bezpečnostním pásmu zařízení ve správě Severočeských vodovodů a kanalizací, a.s. Teplice požadujeme plně respektovat toto zařízení a to za dodržení všech předpisů a norem, které se k této činnosti vztahují.

**V případě, že dojde ke střetu se zařízením v naší správě, jste povinen toto neprodleně oznámit na tel. 840 111 111 a projednat s naší společností.**

Při odkrytí zařízení ve správě Severočeských vodovodů a kanalizací, a.s. Teplice v průběhu prováděných prací požadujeme toto před zásypem protokolárně předat naší společnosti. Dojde-li ke vstupu do ochranného pásma v průběhu prováděných prací, je potřeba tuto skutečnost neprodleně oznámit naší společnosti.

*Při případném nedodržení těchto podmínek bude naše společnost požadovat náhradu způsobených škod a uvedení vzniklých nesrovnalostí do souladu s právními předpisy a normami.*

## 2) Možnost napojení

Možnost napojení na zařízení provozované naší společností – stanovisko provozovatele:		
Pitná voda:	ANO	Napojení RD na p. p. č. 698/9 v k. ú. Dubí-Bystřice je možné samostatnou vodovodní přípojkou na vodovodní řad OC 100 v Tovární ulici. Místo možného napojení je vyznačeno v příložené situaci. Měření požadujeme osadit do venkovní vodoměrné šachty, minimálních vnitřních rozměrů 1000 x 1200 mm (případně kruhové o průměru 1200 mm), světlé výšky



		minimálně 1500 mm, která bude umístěna mimo komunikaci, do 10 m od místa napojení na veřejný vodovod, bezprostředně za oplocením. (předpokládaná denní potřeba vody – 0,6 m <sup>3</sup> , zásobní oblast: Dubí - Staré Fláje, Vápenice, Meziboří ÚV) Kompletní dokumentaci vodovodní přípojky s obsahem předepsaných příloh požadujeme předložit k odsouhlasení. Veškeré náklady na výstavbu budou výhradně v režii investora.
Užitková voda	NE	Není předmětem žádosti.
Požární voda	NE	Není předmětem žádosti.
Splašková voda	ANO	Napojení RD na p. p. č. 698/9 v k. ú. Dubí-Bystřice je možné samostatnou splaškovou kanalizační přípojkou do kanalizační stoky BE 700 v Tovární ulici. Místo možného napojení je vyznačeno v přiložené situaci. Vypouštěné odpadní vody budou splňovat limity platného Kanalizačního řádu Teplice. (předpokládané množství vypouštěné splaškové vody – 0,6 m <sup>3</sup> , čištění ČOV Bystřany) Kompletní dokumentaci kanalizační přípojky s obsahem předepsaných příloh požadujeme předložit k odsouhlasení. Veškeré náklady na výstavbu budou výhradně v režii investora.
Dešťová voda	NE	Není předmětem žádosti.
Směsná odpadní voda	NE	Není předmětem žádosti.
Průmyslová voda	NE	Není předmětem žádosti.
Soulad s UP		ANO

Z údajů uvedených v tabulkách výše je zřejmé, že požadované napojení je možné za uvedených podmínek.

### Poskytnutá informace nenahrazuje stanovisko k projektové dokumentaci pro vydání příslušného rozhodnutí.

Technické standardy vodohospodářských staveb Severočeské vodárenské společnosti a. s. jsou k dispozici na [www.svs.cz](http://www.svs.cz). Obecné technické podmínky pro zpracování projektové dokumentace jsou k dispozici na [www.scvk.cz](http://www.scvk.cz).

S pozdravem

Severočeské vodovody a kanalizace, a.s.  
415 50 Teplice, Přítkovská 1689  
IČ: 49099451 DIČ: CZ49099451  
415  
**Ing. Weiss Lukáš**  
specialista technicko provozní činnosti  
**Ing. Petra Koptová**  
manažerka TPČ oblastního závodu Most

Příloha: Situace s vyznačením možného napojení

Typ 15

strana 3 / 3


**Severočeské vodovody a kanalizace, a.s.**

Přítkovská 1689 • 415 50 Teplice

Tel.: 601 267 267, Tel.: 840 111 111 • E-mail: [info@scvk.cz](mailto:info@scvk.cz) • [www.scvk.cz](http://www.scvk.cz)


Společnost je zapsána v obchodním rejstříku oddíl B, vložka 465, u Krajského soudu v Ústí nad Labem.  
IČ: 49099451 • DIČ: CZ49099451

Člen skupiny Severočeská voda

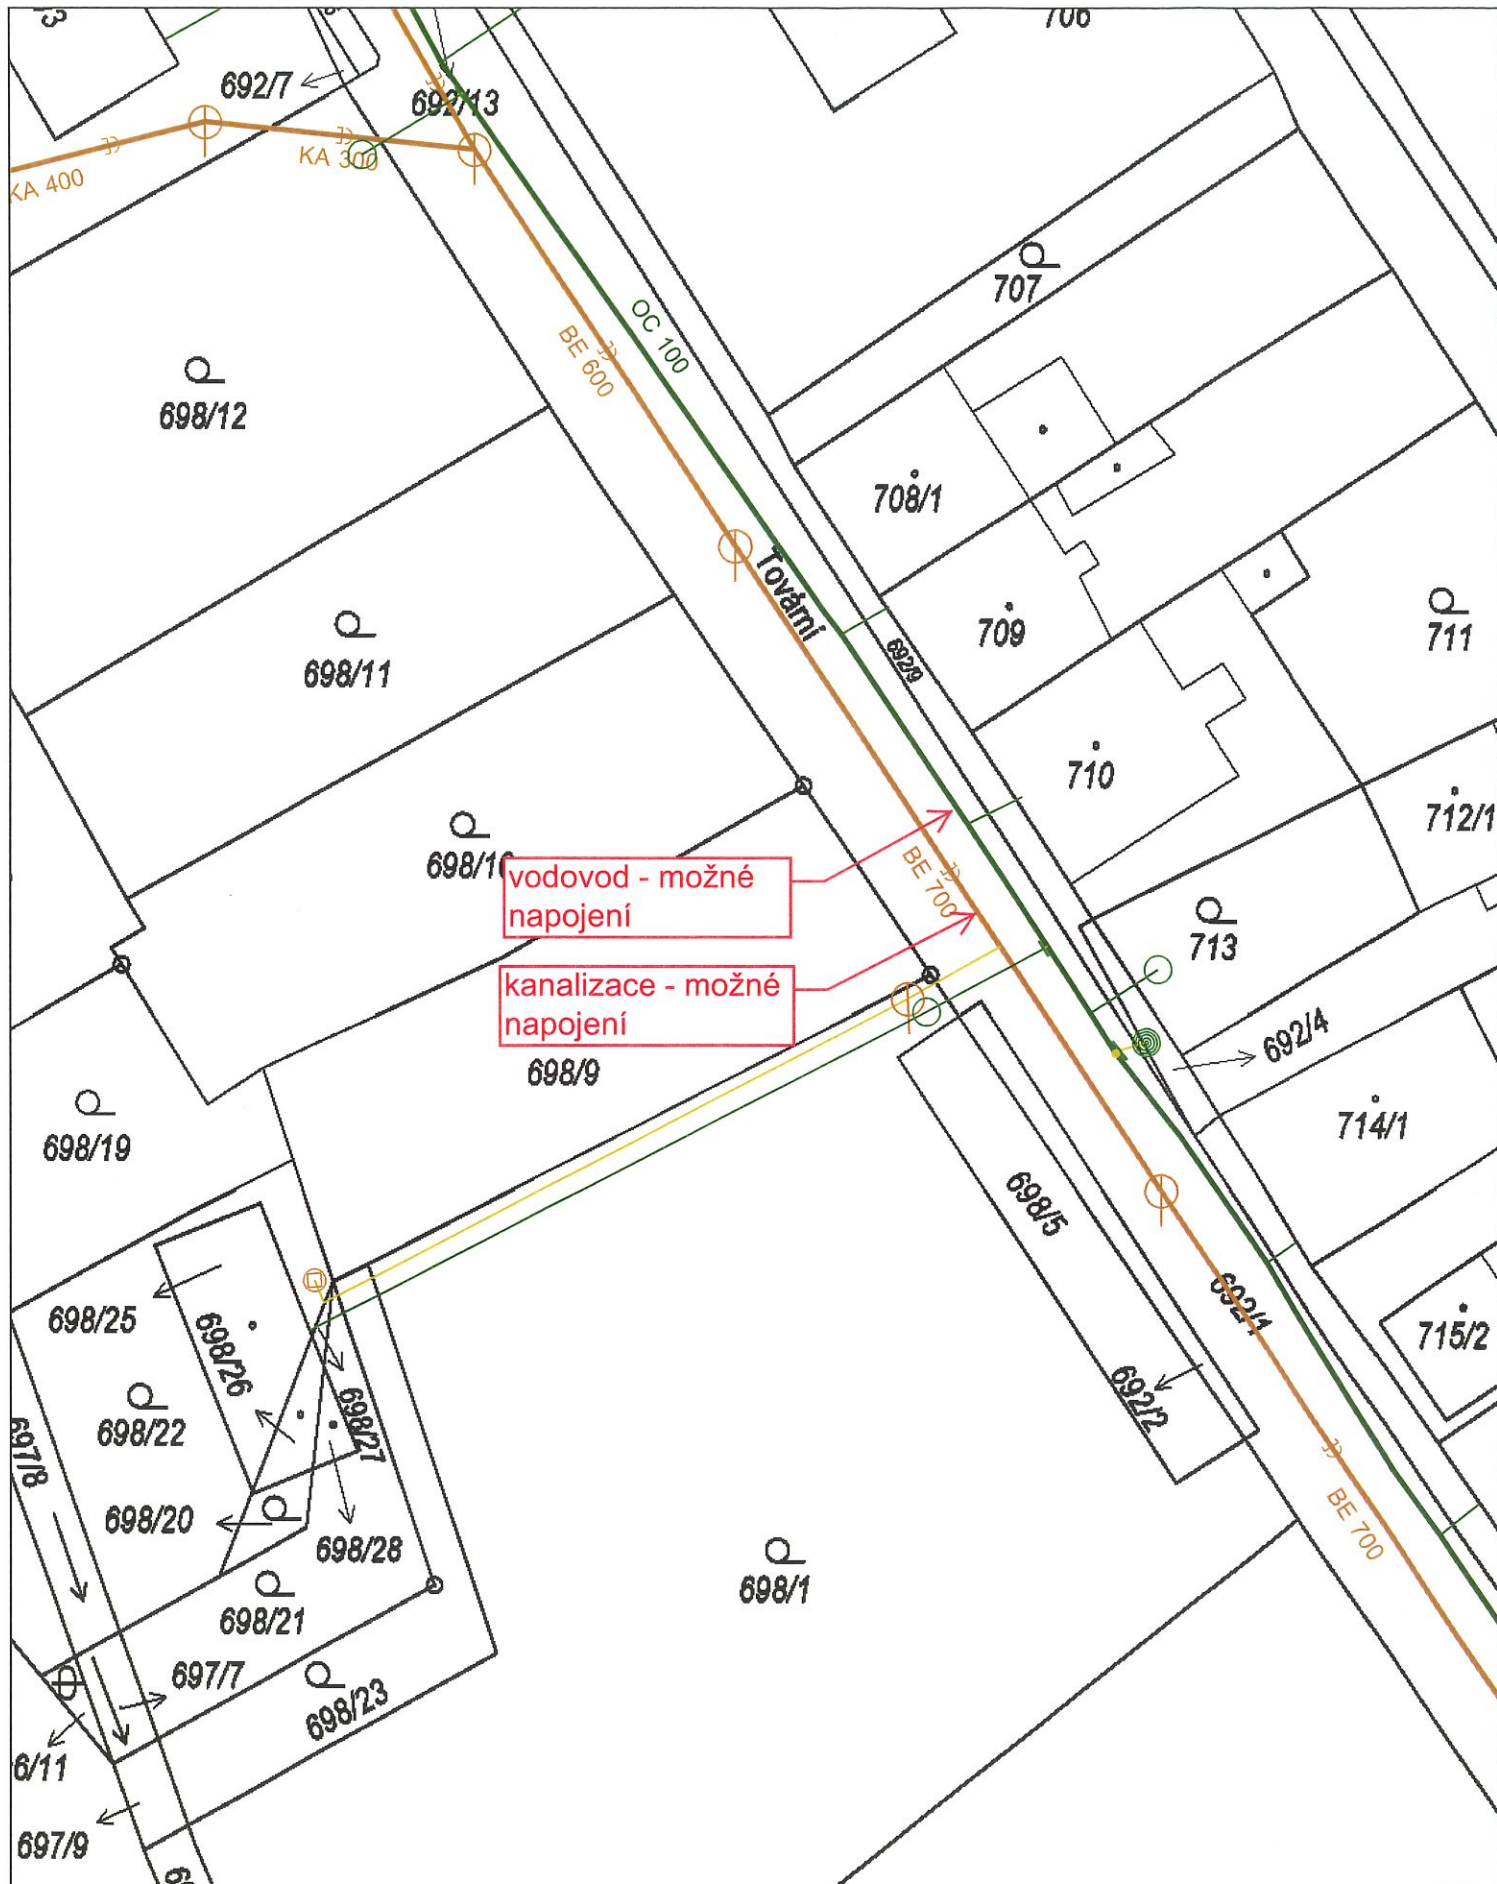

vodovod - možné napojení

kanalizace - možné napojení

<b>Severočeské vodovody a kanalizace, a.s.</b> Přítkovská 1689, 415 50 Teplice				<b>LEGENDA</b> VODOVOD pitná síťová odkalení průmyslová KANALIZACE jednotná společková dešťová ELEKTRIKA odstaveno
Orientační situace je platná pouze jako příloha k poskytnutí informace č.		O21690062148/ÚTPČMO/H w		
Vystavil: Zora Halowová		Dne: 7.6.2021		1:500
Formát: A4		Strana: 1 / 1		