


SITUACE 1:500

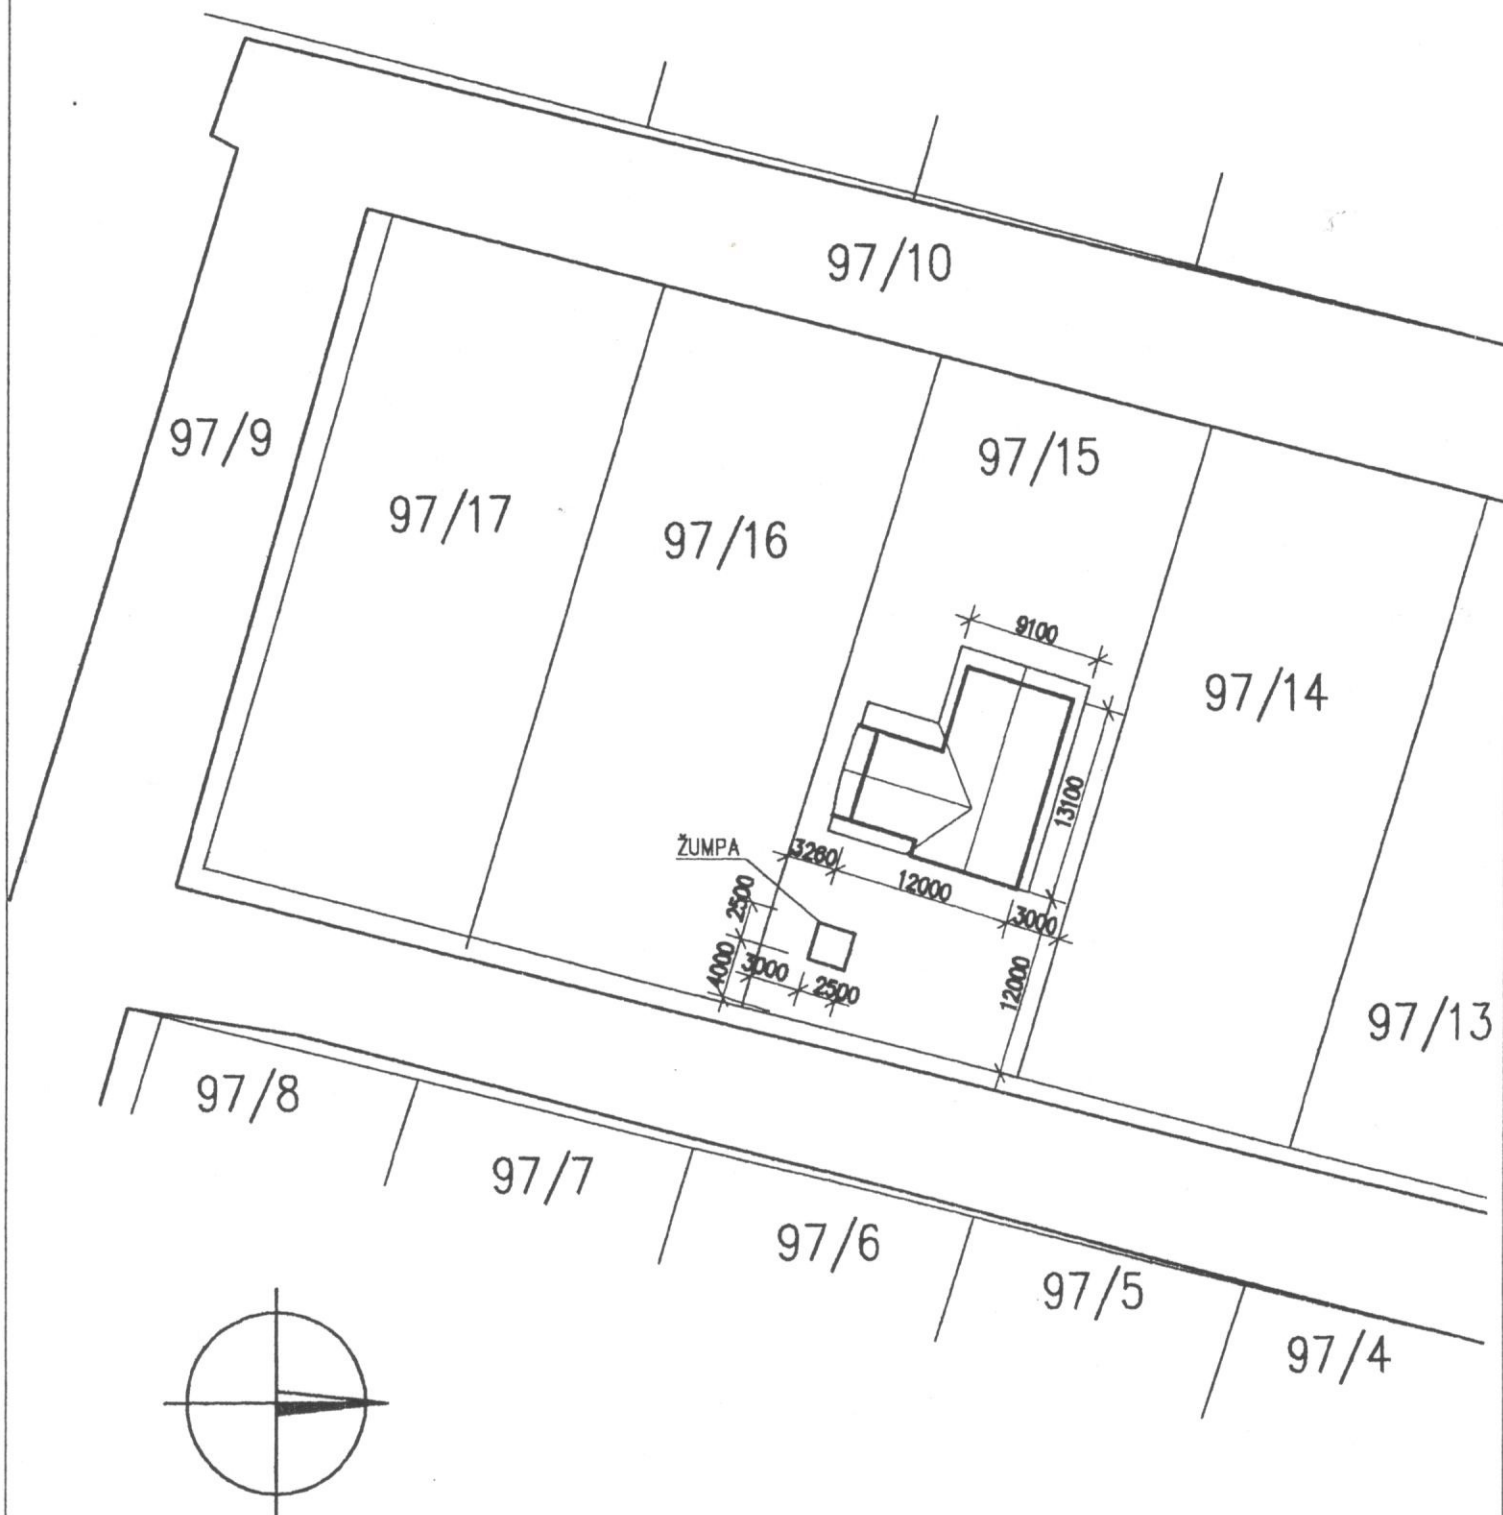

Bořivoj Macas
Projektová činnost ve výstavbě
Stavební práce
S.K. Neumanna 280
IČO: 114 58 101

PŘÍLOHA Č.2