



Váš dopis zn.: SCVKZAD173574
ze dne: 22. 06. 2023
Naše značka: O23690069574/ÚTPCMO/FV
Číslo složky:
Vyřizuje: **Filip Vašíček**
Datová schránka: **f7rf9ns**
Telefon: 840 111 111
Email: info@scvk.cz
Datum: 29. 06. 2023



**Vyjádření k možnosti napojení (změny) na vodohospodářské zařízení
provozované společností
Severočeské vodovody a kanalizace, a.s. z hlediska jeho kapacity**

Název akce:	Výstavba RD na p. č. 375/10 k. ú. Horní Jiřetín
Účel vyjádření:	k možnosti napojení pouze 1 RD (1 ks V a K přípojky)
Zájmové území:	Okres: Most
	Obec: Horní Jiřetín
	Část obce, ulice, č. p.: Horní Jiřetín, Husova
	Katastrální území, parcelní číslo: p. č. 375/10 k. ú. Horní Jiřetín
Žadatel:	
Adresa, tel., e-mail	
Investor:	
Adresa, tel., e-mail	---
Projektant:	---
Vlastník dotčené IS	SVS
Předchozí vyjádření a rozhodnutí	---
Platnost vyjádření:	jeden rok ode dne vyhotovení (v případě, že Váš zájem nadále trvá, požádejte před uplynutím této lhůty o prodloužení platnosti vyjádření)
Vodohospodářská stavba	NE



Možnost napojení na zařízení provozované naší společností – stanovisko provozovatele:		
Pitná voda:	ANO	Napojení objektu na p. č. 375/10 k. ú. Horní Jiřetín je možné samostatnou vodovodní přípojkou na veřejný vodovodní řad PE 90. Místo možného napojení je vyznačeno v příložené situaci. Vodoměrná sestava bude umístěna ve vodoměrné šachtě max. 15 m od místa napojení mimo ochranné pásmo zařízení v naší správě. Vodovodní přípojka bude navržena tak, aby maximální délka vodovodní přípojky a vnitřního vodovodu k napojenému objektu byla v součtu max. 50 m (z důvodu zachování požadované kvality vody u spotřebitele) Maximální denní odběr – 0,6 m ³ /den (zásobní oblast: Litvínov město, obce 1 - Litvínov – Šumná ÚV) Dokumentaci vodovodní přípojky s obsahem předepsaných příloh požadujeme předložit k odsouhlasení. Náklady na výstavbu budou v režii investora.
Užitková voda	NE	Není předmětem žádosti
Požární voda	NE	Není předmětem žádosti
Splašková voda	NE	Napojení objektu na p. p. č. 375/10 k. ú. Horní Jiřetín na kanalizaci není možné, v zájmovém území se nenachází veřejný kanalizační řad provozovaný společností Severočeské vodovody a kanalizace a.s. Splašková kanalizace je v majetku a ve správě Města Horní Jiřetín.
Dešťová voda	NE	Není předmětem žádosti

Soulad s generelem	ANO
--------------------	-----

Z údajů uvedených v tabulkách výše je zřejmé, že požadované napojení na vodovod je možné za uvedených podmínek, napojení na kanalizaci možné není.

V případě, že Vám byl na Vaši žádost poskytnut vektorový zakres sítě, Vás upozorňujeme, že tato data mohou být využita pouze pro účely záměru, na které bylo vyjádření vydáno a nemohou být poskytována třetím osobám, případně jakkoliv dále využívána.

Poskytnutá informace nenahrazuje stanovisko k projektové dokumentaci pro vydání příslušného rozhodnutí.

Technické standardy vodohospodářských staveb Severočeské vodárenské společnosti a. s. jsou k dispozici na www.svs.cz. Obecné technické podmínky pro zpracování projektové dokumentace jsou k dispozici na www.scvk.cz

S pozdravem

Ing. Jana Michalová
provozně-technická ředitelka
Severočeské vodovody a kanalizace, a.s.
415 50 Teplice, Přítkovská 1689
Č. 49099451 DIČ: CZ49099451

Na vědomí: Provoz vodovody Most

Příloha: Situace s vyznačením možného napojení

Typ 1

strana 2 / 2


Severočeské vodovody a kanalizace, a.s.

Přítkovská 1689 • 415 50 Teplice

Tel.: 601 267 267, Tel.: 840 111 111 • E-mail: info@scvk.cz • www.scvk.cz

Společnost je zapsána v obchodním rejstříku oddíl B, vložka 465, u Krajského soudu v Ústí nad Labem.
IČ: 49099451 • DIČ: CZ49099451

Člen skupiny Severočeská voda

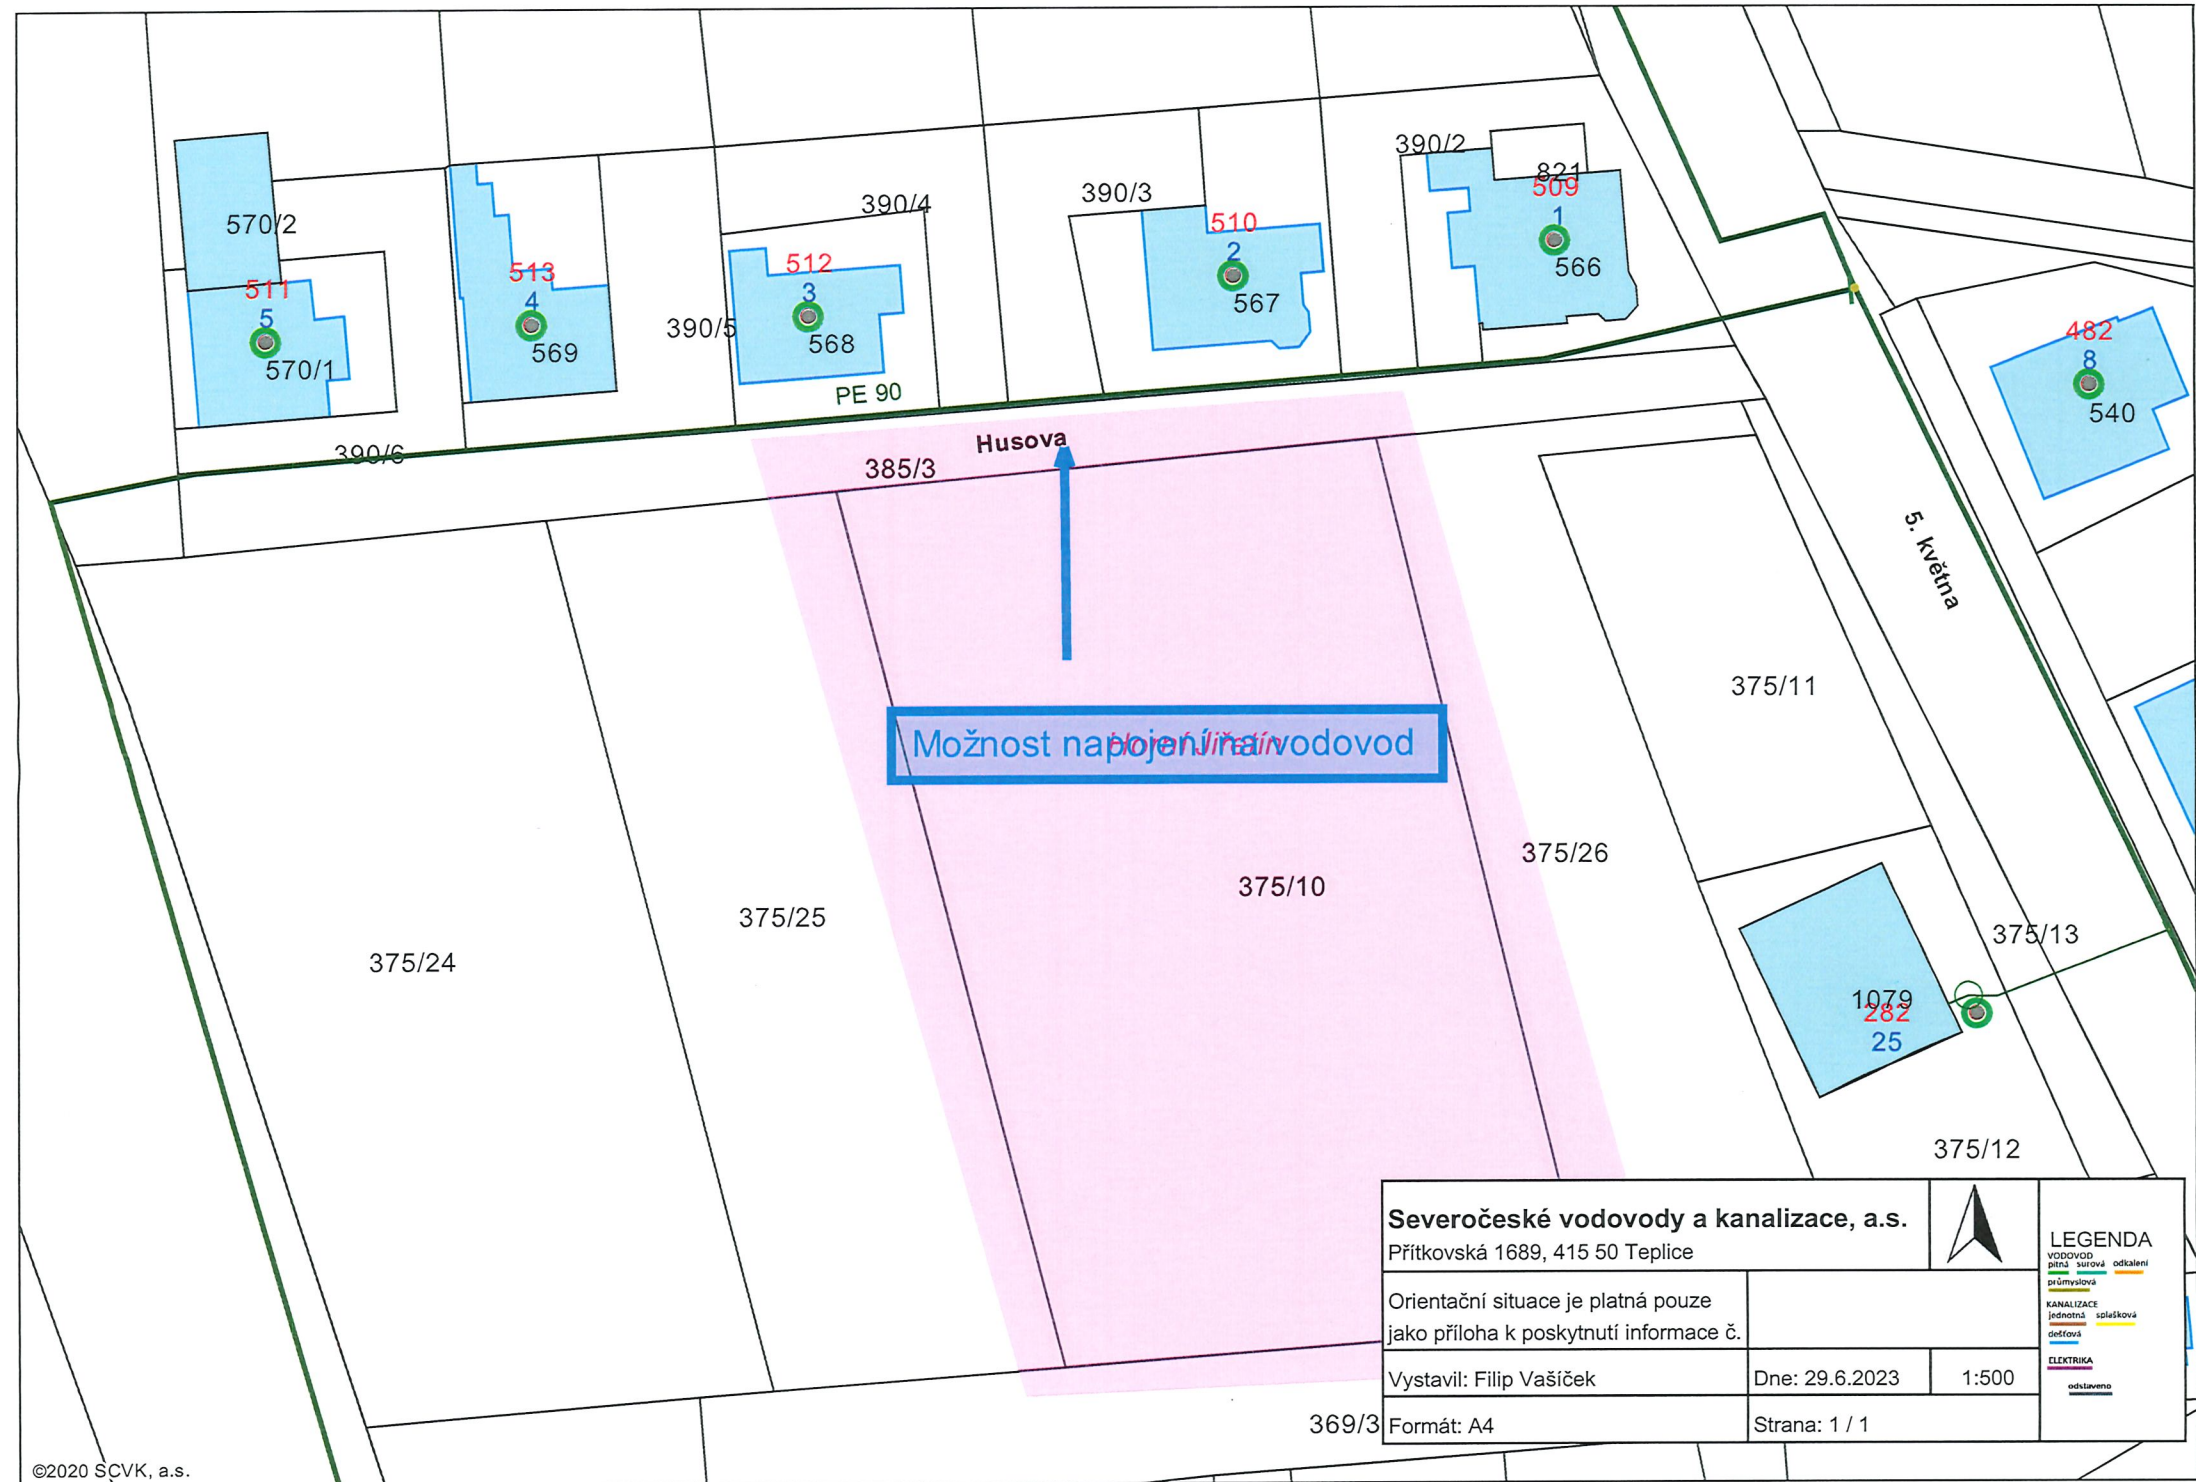

Možnost napojení na vodovod

Husova

Severočeské vodovody a kanalizace, a.s. Přítkovská 1689, 415 50 Teplice			LEGENDA VODOVOD pitná síťová odkalení průmyslová KANALIZACE jednotná splešková odřevá ELEKTRIKA odstavěna
Orientační situace je platná pouze jako příloha k poskytnutí informace č.			
Vystavil: Filip Vašíček	Dne: 29.6.2023	1:500	
Formát: A4	Strana: 1 / 1		