



Váš dopis zn.: -
ze dne: 14. 6. 2023
Naše značka: O 23690065088 /ÚTPČMO/Mu
Číslo složky: 612118254
Vyřizuje: Jiří Mužík
Datová schránka: f7rf9ns
Telefon: 840 111 111
Email: info@scvk.cz
Datum: 16. 6. 2023

RK Premia s.r.o.
Malodrážní 175/8
417 31 Novosedlice

Vyjádření společnosti Severočeské vodovody a kanalizace, a.s.

Název akce:	Teplice - RD - p. p. č. 1032 - ul. Šípková
Účel vyjádření:	Existence provozovaného zařízení a současně stanovisko k možnosti pouze 1 RD (1 ks VaK přípojky)
Zájmové území:	Okres: Teplice
	Obec: Teplice
	Část obce, ulice, č.p.: Teplice - Trnovany, ul. Šípková
	Katastrální území, parcelní číslo: k. ú. Teplice - Trnovany, p. p. č. 1032
Žadatel:	RK Premia s.r.o.
Adresa, tel., e-mail	Malodrážní 175/8, 417 31 Novosedlice, katerina@rkpremia.cz
Investor:	RK Premia s.r.o.
Adresa, tel., e-mail	Malodrážní 175/8, 417 31 Novosedlice
Projektant:	---
Vlastník dotčené IS	SVS a.s., Přítkovská 1689, 415 50 Teplice
Předchozí vyjádření a rozhodnutí	---
Platnost vyjádření:	jeden rok ode dne vyhotovení (v případě, že Váš zájem nadále trvá, požádejte před uplynutím této lhůty o prodloužení platnosti vyjádření)

Vodohospodářská stavba	NE
------------------------	----

1) Existence provozovaného zařízení - sítí

Ve výše uvedeném zájmovém území / p. p. č. 1032 k. ú. Teplice - Trnovany / **se nenachází** zařízení provozovaná společností Severočeské vodovody a kanalizace a.s. Vodohospodářské sítě v provozování této společnosti se nacházejí v přilehlé ul. Šípkové. Konkrétně se jedná o:

Typ 2

strana 1 / 3

Severočeské vodovody a kanalizace, a.s.

Přítkovská 1689 • 415 50 Teplice

Tel.: 601 267 267, Tel.: 840 111 111 • E-mail: info@scvk.cz • www.scvk.cz

Společnost je zapsána v obchodním rejstříku oddíl B, vložka 465, u Krajského soudu v Ústí nad Labem.

IČ: 49099451 • DIČ: CZ49099451

Člen skupiny Severočeská voda



- **Vodovodní řad z PE do profilu DN 500 mm včetně ochranného pásma, které je obecně vymezeno zákonem č. 274/2001 Sb.**

Uvedené zařízení bylo zakresleno do přílohy / situace č. 1 /, jež je nedílnou součástí poskytnuté informace. Zákes liniových vedení slouží pouze jako orientační informace o jeho existenci a nenahrazuje skutečné umístění zařízení v zájmovém území. Skutečné umístění zařízení je nutno zjistit vytyčením přímo na místě, nejlépe před zahájením projektových prací. V případě nejasností budou provedeny kopané sondy či vytyčení inspekční kamerou. Stavebník je povinen neprodleně ohlásit případné poškození vodohospodářského zařízení provozovateli. Stavebník odpovídá za eventuální škodu na vodohospodářském zařízení způsobenou svojí činností.

Případná existence vodovodních či kanalizačních přípojek není předmětem tohoto stanoviska. Se žádostí o informaci o existenci přípojek se obračejte na vlastníky přípojek, kdy vlastníkem vodovodní nebo kanalizační přípojky, popřípadě jejich části zřízených přede nabytí účinnosti zákona č. 274/2001 Sb. Zákona o vodovodech a kanalizacích v platném znění, je vlastník pozemku nebo stavby připojené na vodovod nebo kanalizaci, neprokáže-li se opak.

S ohledem na skutečnost, že vám byl na Vaši žádost poskytnutý vektorový zákes našich sítí, upozorňujeme, že tato data mohou být využita pouze pro účely záměru, na které bylo vyjádření vydáno a nemohou být poskytována třetím osobám, případně jakkoliv dále využívána.

Vytyčení skutečného umístění zařízení ve správě společnosti Severočeské vodovody a kanalizace a.s. je nutné objednat na tel. 840 111 111; info@scvk.cz.

Pro provádění zemních, stavebních a ostatních prací v ochranném a bezpečnostním pásmu zařízení ve správě Severočeských vodovodů a kanalizací, a.s. Teplice požadujeme plně respektovat toto zařízení, a to za dodržení všech předpisů a norem, které se k této činnosti vztahují.

V případě, že dojde ke střetu se zařízením v naší správě, jste povinen toto neprodleně oznámit na tel. 840 111 111 a projednat s naší společností.

Při odkrytí zařízení ve správě Severočeských vodovodů a kanalizací, a.s. Teplice v průběhu prováděných prací požadujeme toto před zásypem protokolárně předat naší společnosti. Dojde-li ke vstupu do ochranného pásma v průběhu prováděných prací, je potřeba tuto skutečnost neprodleně oznámit naší společnosti.

Při případném nedodržení těchto podmínek bude naše společnost požadovat náhradu způsobených škod a uvedení vzniklých nesrovnalostí do souladu s právními předpisy a normami.

2) Možnost napojení

Možnost napojení na zařízení provozované naší společností – stanovisko provozovatele:		
Pitná voda:	ANO	Napojení RD na p. p. č. 1032 v k. ú. Teplice - Trnovany v celkovém předpokládaném odebíraném množství 0,6 m ³ .d ⁻¹ je možné samostatnou vodovodní přípojkou na stávající vodovod PE 63 v Šípkové ul. Napojení bude provedené navrtávkou. Přípojka bude provedená v režii investora tak, aby její celková délka / od místa provedené navrtávky na vodovodní řad až k vnějšímu obvodovému zdivu RD / nepřesáhla vzdálenost 50 m. Měření požadujeme situovat do vodoměrné šachty / velikost dle standardů naší společnosti / situované max. 10 m od místa napojení na veřejný vodovod.

Typ 2

strana 2 / 3

Severočeské vodovody a kanalizace, a.s.

Přítkovská 1689 • 415 50 Teplice

Tel.: 601 267 267, Tel.: 840 111 111 • E-mail: info@scvk.cz • www.scvk.cz

Společnost je zapsána v obchodním rejstříku oddíl B, vložka 465, u Krajského soudu v Ústí nad Labem.

IČ: 49099451 • DIČ: CZ49099451

Člen skupiny Severočeská voda



		Tlakové pásmo: VDJ Malše. Zásobovaná oblast: Teplice město, obce - Meziboří ÚV. Dokumentaci navržené domovní přípojky s obsahem předepsaných příloh požadujeme předložit k samostatnému odsouhlasení.
Užitková voda	NE	není předmětem žádosti
Požární voda	NE	není předmětem žádosti
Splásková voda	NE	Napojení RD na p. p. č. 1032 v k. ú. Teplice - Trnovany v celkovém předpokládaném odebíraném množství 0,6 m ³ .d ⁻¹ na veřejnou kanalizaci není možné, protože v zájmové lokalitě se nenachází kanalizační systém provozovaný společností Severočeské vodovody a kanalizace a.s.
Dešťová voda	NE	není předmětem žádosti

Z údajů uvedených v tabulkách výše je zřejmé, že napojení na vodovod je možné zajistit stávající distribuční soustavou v provozování společností Severočeské vodovody a kanalizace a.s.

Poskytnutá informace nenahrazuje stanovisko k projektové dokumentaci pro vydání příslušného rozhodnutí.

Technické standardy vodohospodářských staveb Severočeské vodárenské společnosti a. s. jsou k dispozici na www.svs.cz. Obecné technické podmínky pro zpracování projektové dokumentace jsou k dispozici na www.scvk.cz.

S pozdravem

Ing. Jana Michalová
provozně-technická ředitelka
Severočeské vodovody a kanalizace, a.s.
415 50 Teplice, Přitkovská 1689
IČ: 49099451 DIČ: CZ49099451
357

Na vědomí: PV, PK

Příloha: **Situace** č.1 – O 23690065088 s vyznačením IS k možnosti napojení

Typ 2

strana 3 / 3

Severočeské vodovody a kanalizace, a.s.


Přitkovská 1689 • 415 50 Teplice

Tel.: 601 267 267, Tel.: 840 111 111 • E-mail: info@scvk.cz • www.scvk.cz

Společnost je zapsána v obchodním rejstříku oddíl B, vložka 465, u Krajského soudu v Ústí nad Labem.

IČ: 49099451 • DIČ: CZ49099451

Člen skupiny Severočeská voda

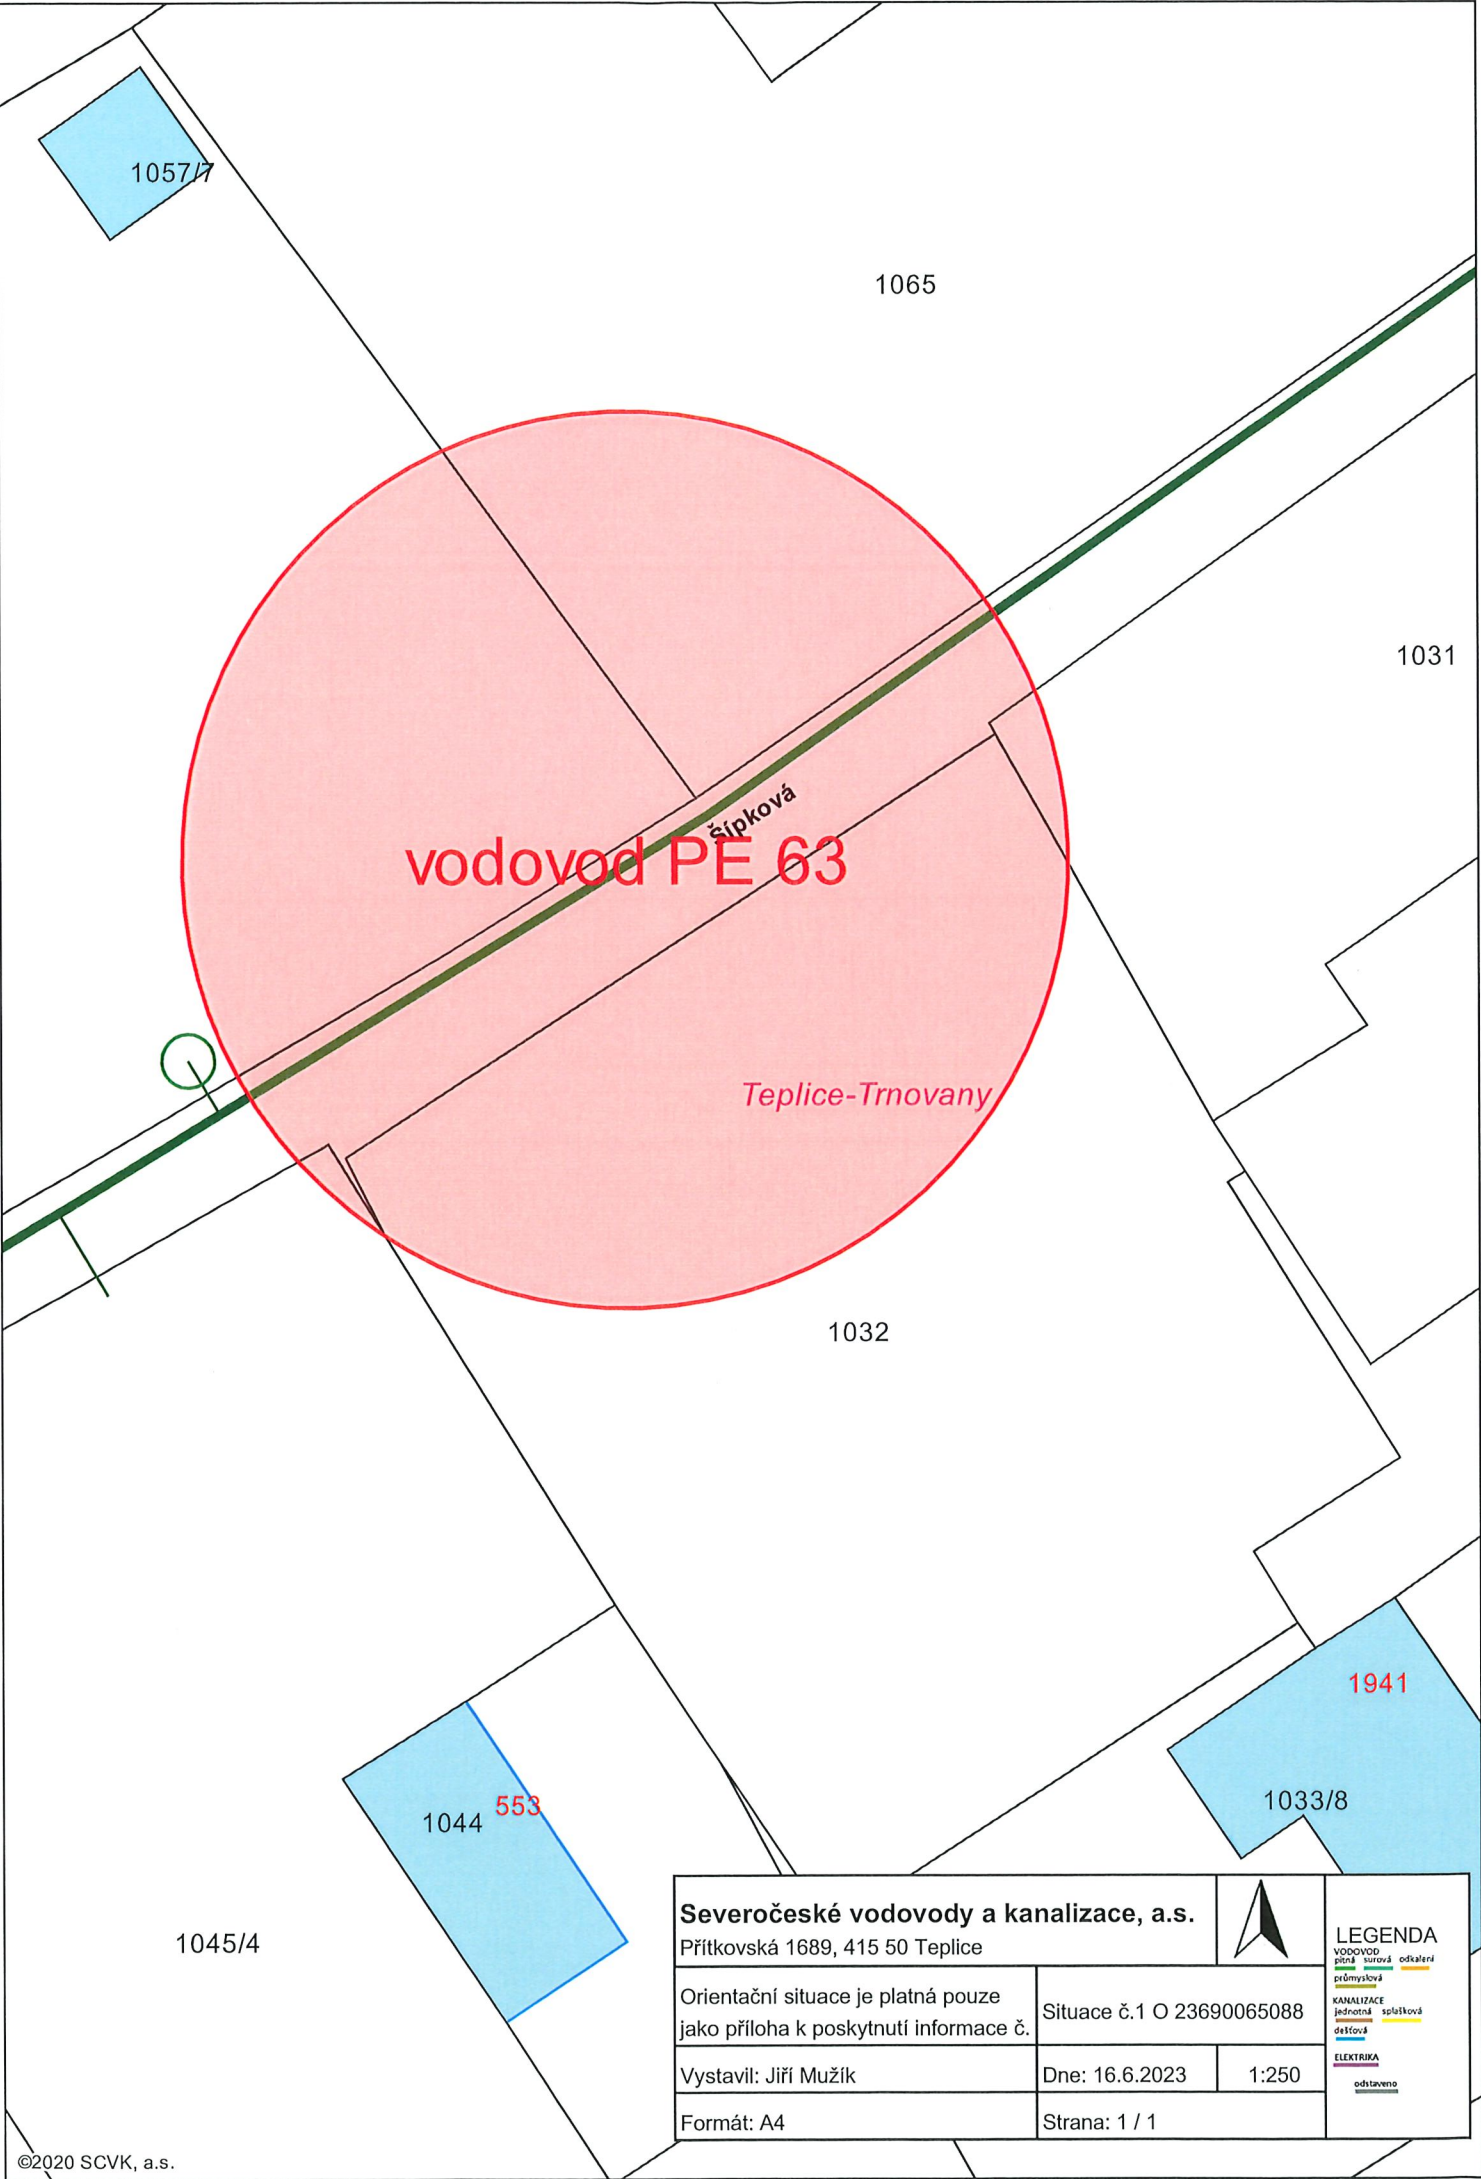

Severočeské vodovody a kanalizace, a.s. Přítkovská 1689, 415 50 Teplice			LEGENDA VODOVOD píchná surová odkalerá průmyslová KANALIZACE jednotná splšková odřková ELEKTRIKA odstaveno
Orientační situace je platná pouze jako příloha k poskytnutí informace č.			
Vystavil: Jiří Mužík		Dne: 16.6.2023	1:250
Formát: A4		Strana: 1 / 1	