


POHLED BOČNÍ

M. 1:100

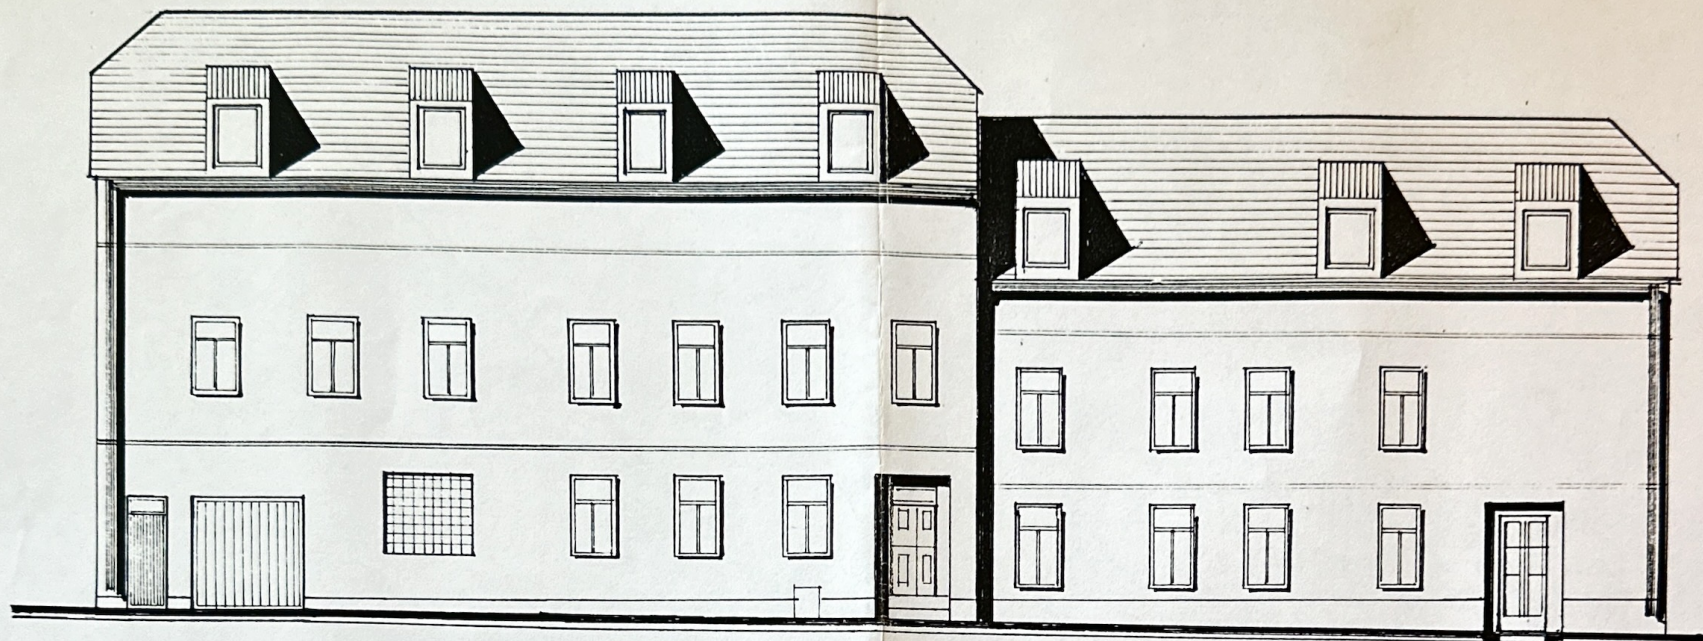

Stavební povolení bylo
vydáno dne 11. 11. 91
č. j. 3686/12/91





INVESTOR	I	04/98
NAVRHL	ING JAROMÍR VESELÝ	20/9
STAVEBNÍ ÚPRAVY OBJEKTU		1:100
POHLED BOČNÍ		11 b

NOVÝ STAV

POHLED ČELNÍ

STARÝ STAV

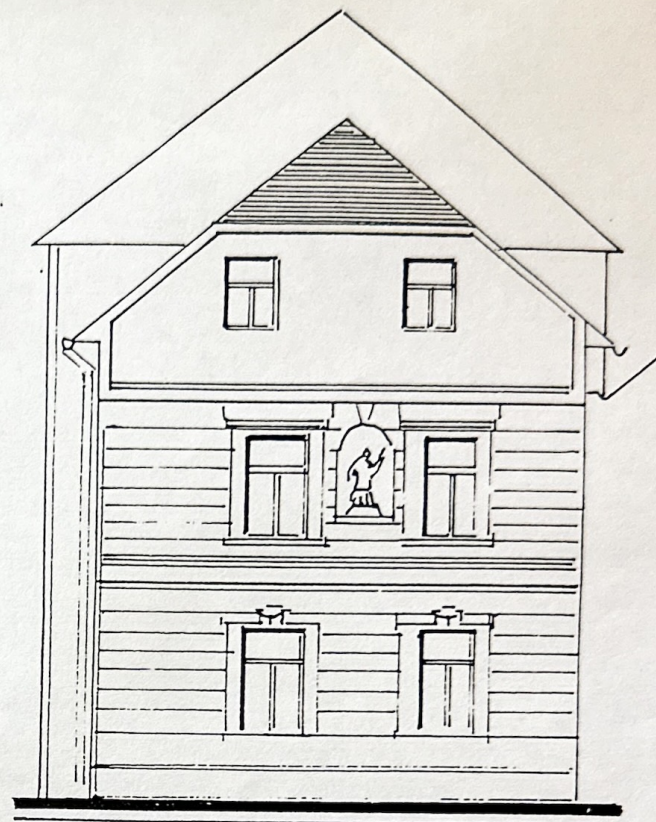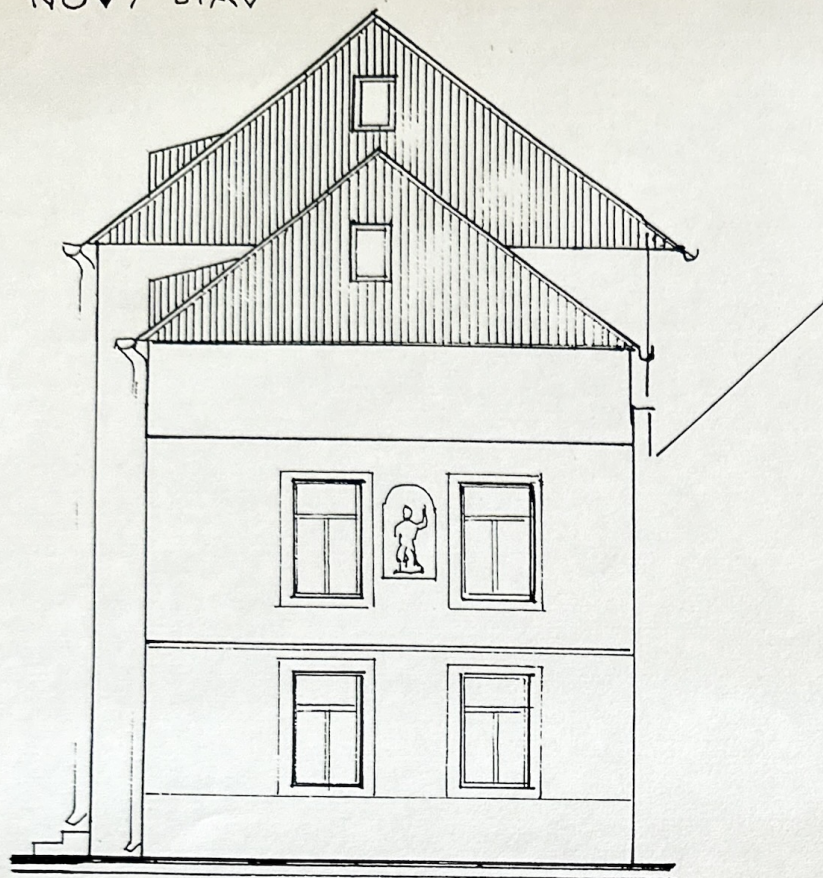


Stavební povolení bylo
vydáno dne 11. 11. 98
č. j. 3686/2/98



VYPRACOVAL		mal
INVESTOR		KVĚTEN 96
POHLED ČELNÍ		M. 1:100
REKONSTRUKCE OBJEKTU		P.P.
		č. 40

REZ 3-3

M. 1:100

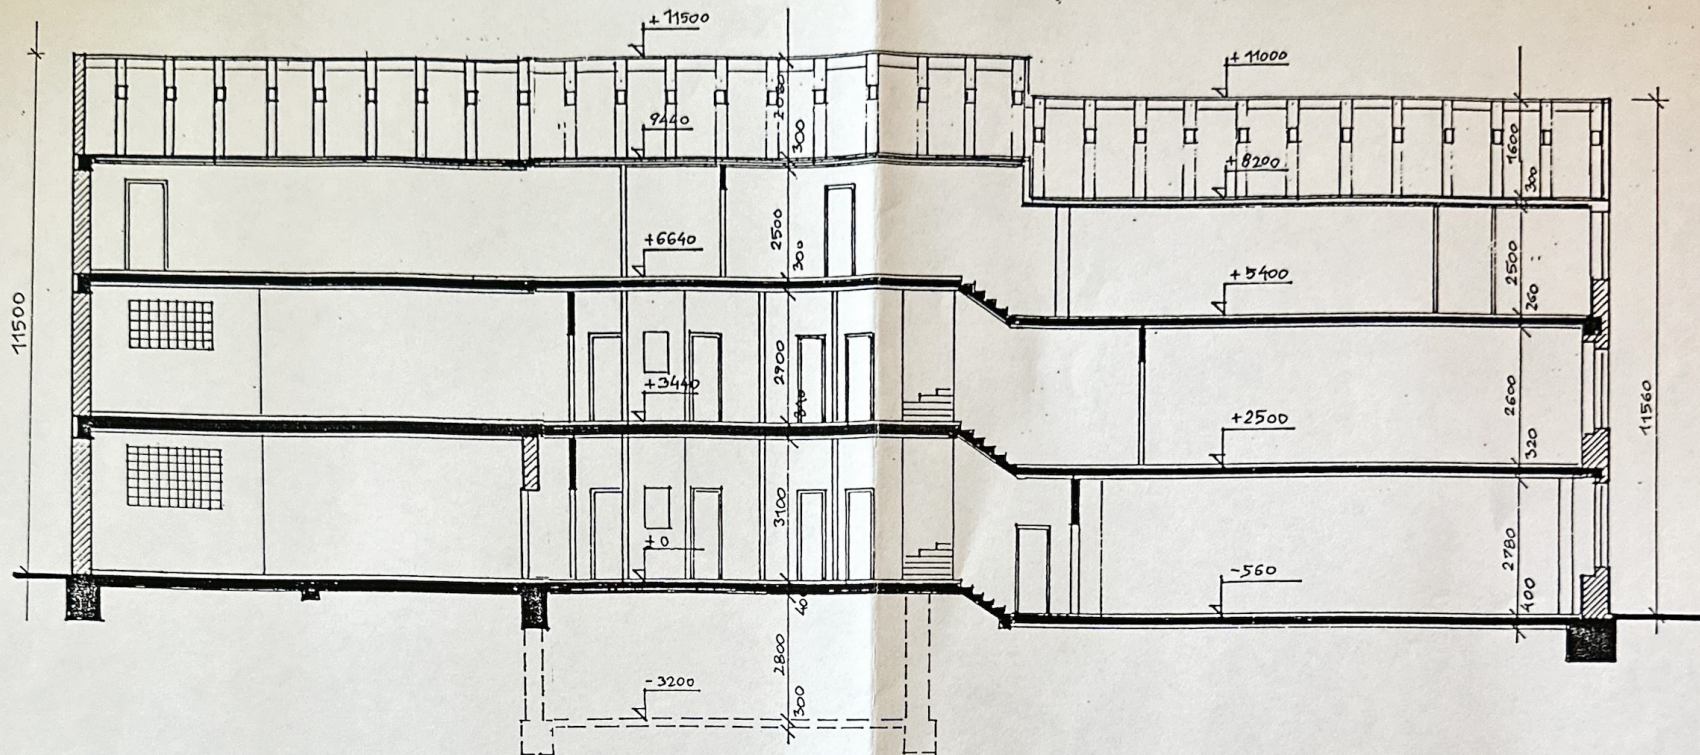

Stavební povolení bylo
vydáno dne 11. 11. 11
č. j. 3611/12/11



KÓTOVÁNO V MM

VYPRACOVAL		
INVESTOR		
REZ 3-3		KOŠTAN 96
REKONSTRUKCE OBJEKTU		M. 1:100
		P.P.
		č. v. 8


KROV M. 1:100

Stavební povolení bylo
vydáno dne 11.11.11
č. j. 3611/12/11



LEGENDA :


1	POZEDNICE 16/12 cm	dl.	KS - 2
2	VRCHOL. TRÁMEK 12/14 cm	dl. 1890	KS - 1
3	VRCHOL. TRÁMEK 12/14 cm	dl. 1505	KS - 1
4	VRCHOL. TRÁMEK 12/14 cm	dl. 880	KS - 1
5	KROKVE 10/14 cm	dl. 550 + 600	KS - 16 x 2
6	KROKVE 10/14 cm	dl. 330	KS - 9 x 2
7	KLEŠTINY 8/12 cm	dl. 600 + 630	KS - 32
8	KLEŠTINY 8/12 cm	dl. 300	KS - 16
9	POZEDNICE 16/12 cm	dl. 860	KS - 1
10	POZEDNICE 16/12 cm	dl. 1155	KS - 1
11	ZAVĚTROVÁNÍ 3/14 cm		

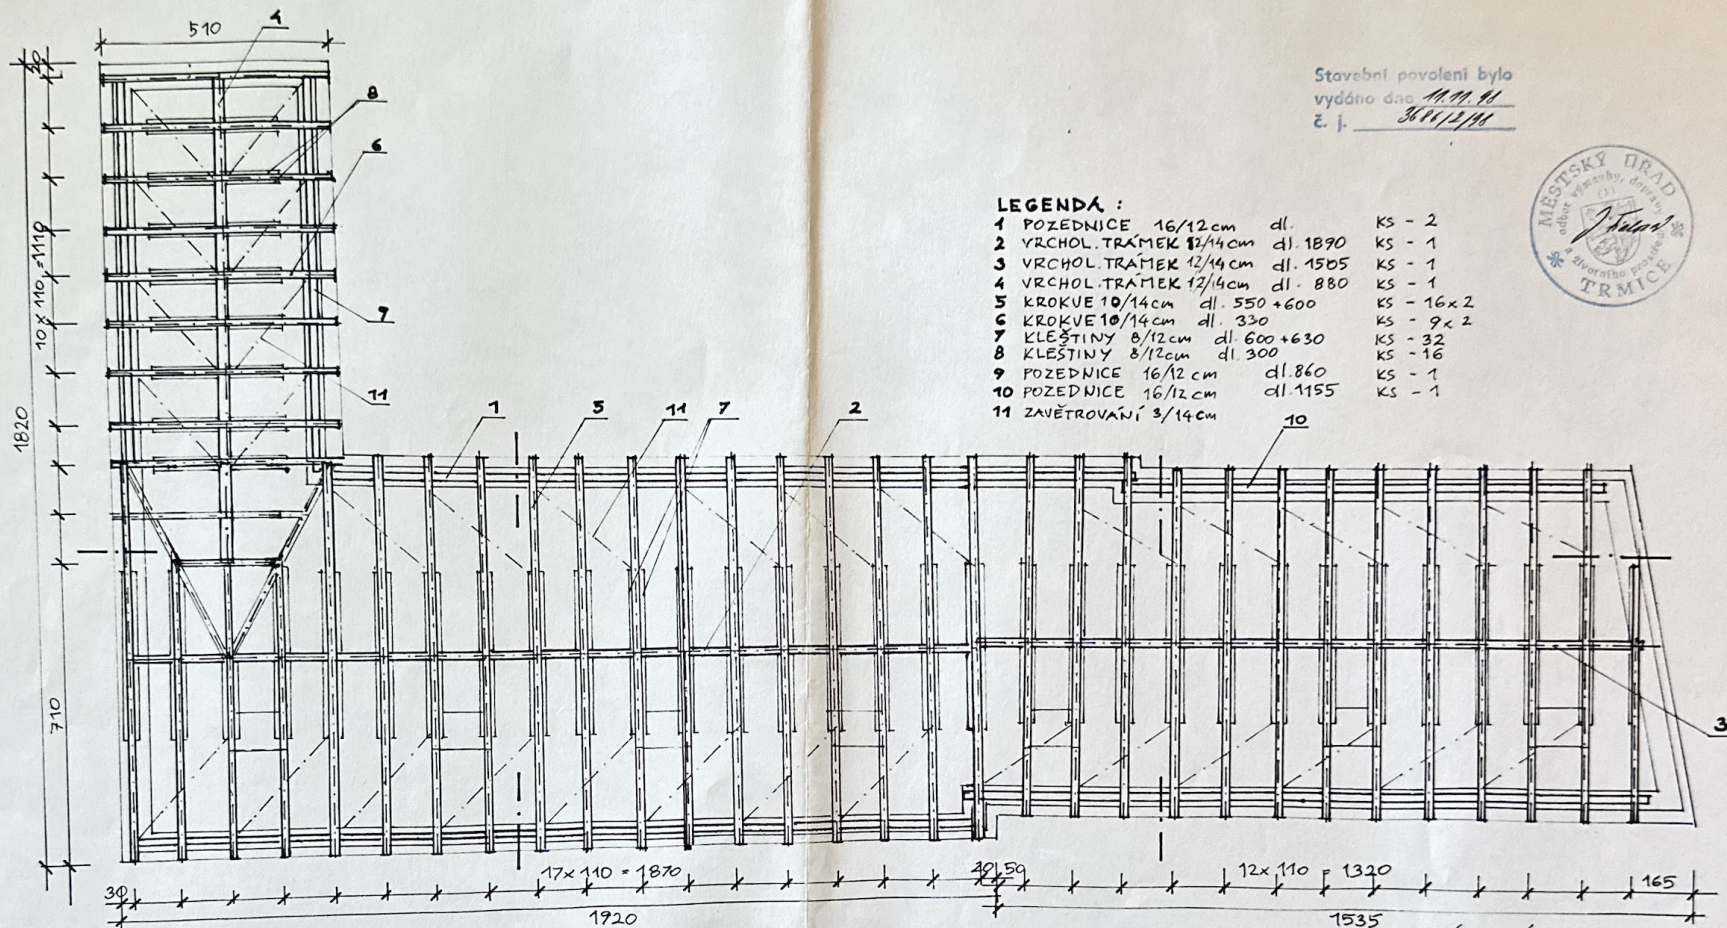

INVESTOR		04.11.11
NAVRHL		11.11.11
STAVEBNÍ ÚPRAVY OBJEKTU		1:100
KROV		9

ZÁKLADY

M. 1:100

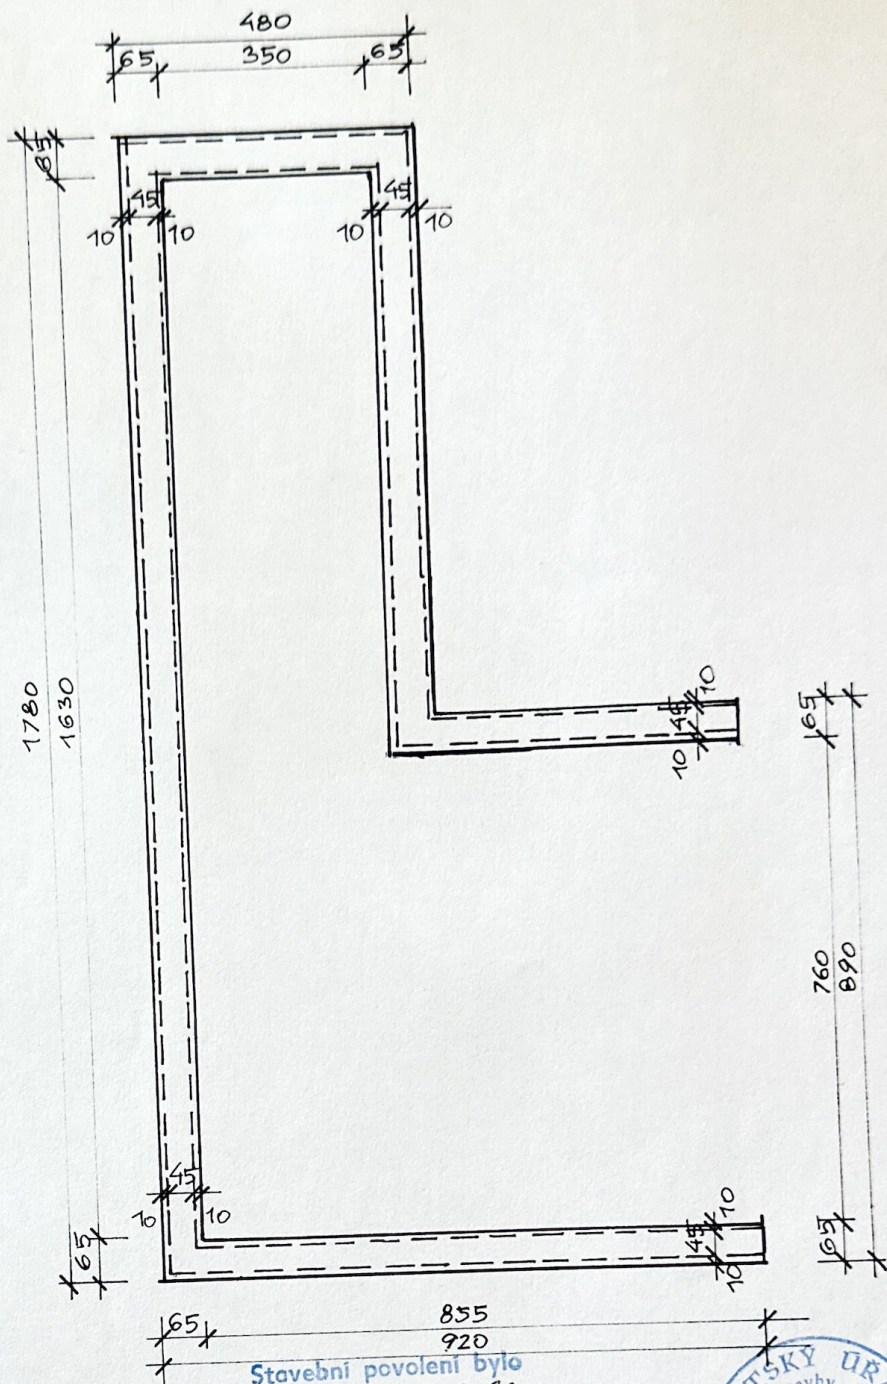

Stavební povolení bylo
vydáno dne 11. 11. 98
č. 3686/2/98


KÓTOVÁNO V CM !



INVESTOR		03/98
NAVRHL		<i>[Signature]</i>
STAVEBNÍ ÚPRAVY OBJEKTU		1:100
PŮDORYS ZÁKLADŮ		2

PŘÍZEMÍ

M. 1:100

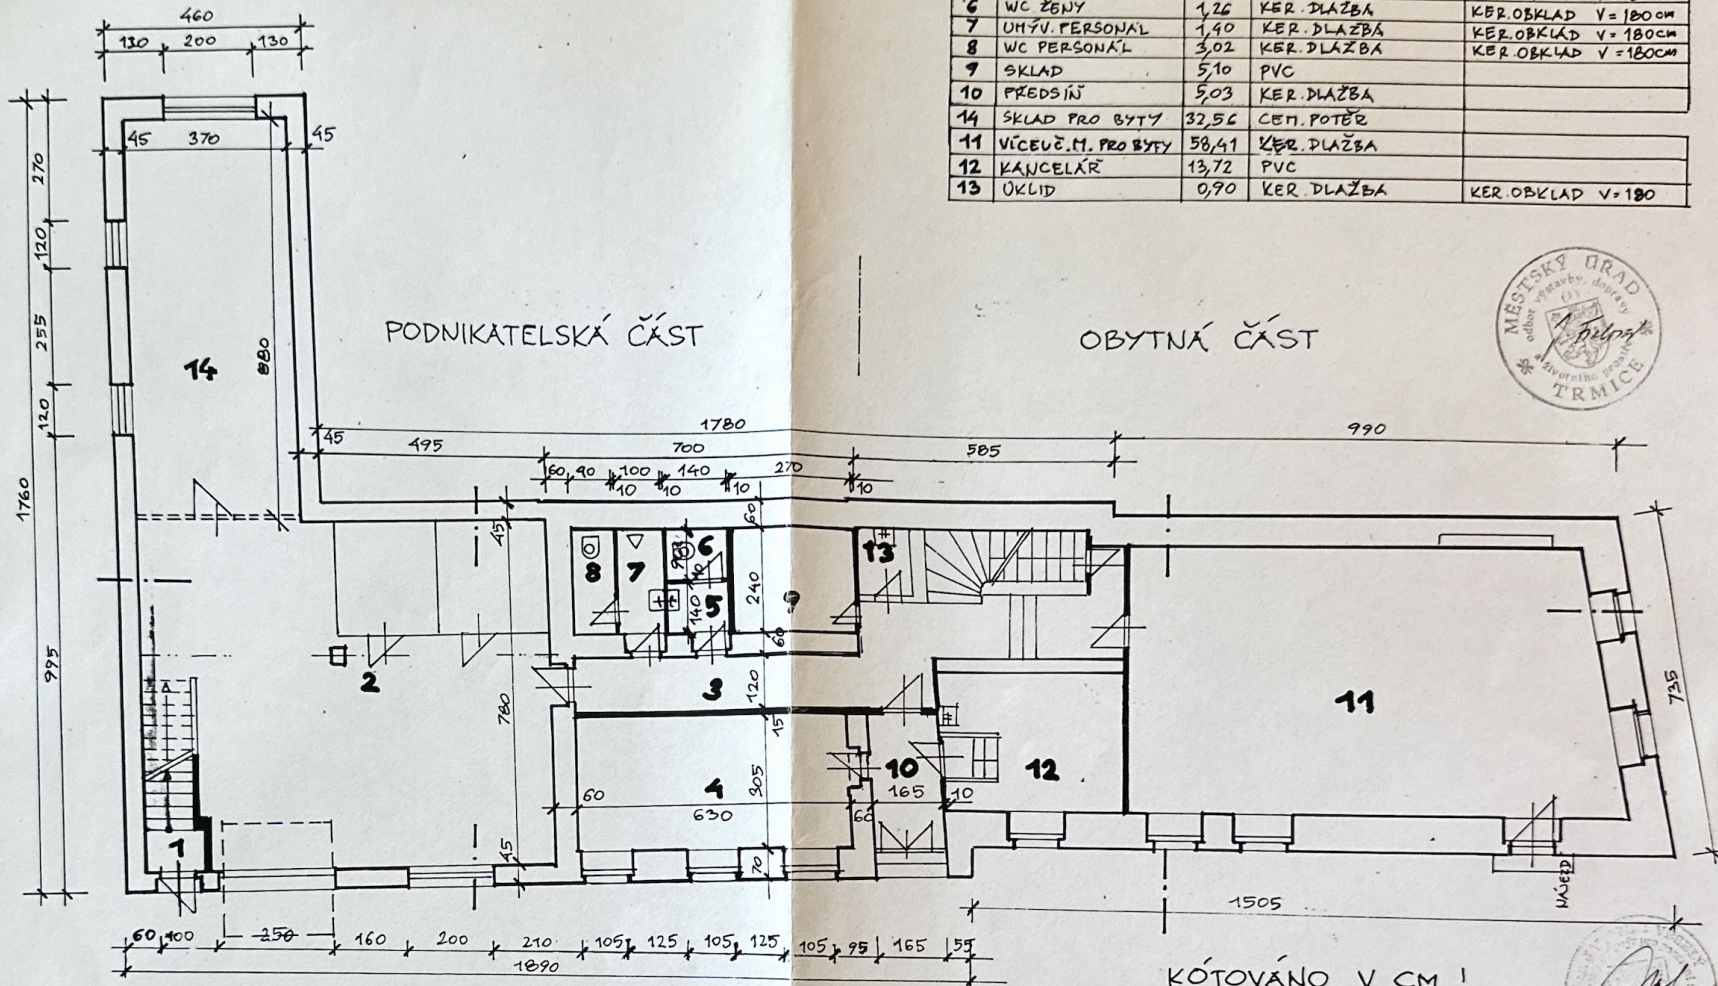

Č.	ÚČEL	M ²	PODLAHA	POZNÁMKA
1	VSTUP DO PATRA	3,25	KERAM. DLAŽBA	
2	VÍCEUČ. MÍSTNOST	70,20	CEM. POTĚR + SADURIT	
3	CHODBA	9,76	KER. DLAŽBA	
4	KANCELÁŘ	19,20	PVC	
5	UHÝVÁRNA ŽENY	1,96	KER. DLAŽBA	KER. OBKLAD V = 150 cm
6	WC ŽENY	1,26	KER. DLAŽBA	KER. OBKLAD V = 180 cm
7	UHÝV. PERSONÁL	1,40	KER. DLAŽBA	KER. OBKLAD V = 180 cm
8	WC PERSONÁL	3,02	KER. DLAŽBA	KER. OBKLAD V = 180 cm
9	SKLAD	5,10	PVC	
10	PŘEDSÍŇ	5,03	KER. DLAŽBA	
11	SKLAD PRO BYTY	32,56	CEM. POTĚR	
12	VÍCEUČ. M. PRO BYTY	58,41	KER. DLAŽBA	
13	KANCELÁŘ	13,72	PVC	
14	ÚKLID	0,90	KER. DLAŽBA	KER. OBKLAD V = 180




INVESTOR	ING JAROMÍR VESELÝ	03/98
NAVRHL	Ing J. Veselý	1:100
STAVEBNÍ ÚPRAVY OBJEKTU		
PŮDORYS PŘÍZEMÍ		3

PATRO

M. 1:100

Č.	ÚČEL	M ²	PODLAHA	POZNÁMKA
1	SCHODIŠTĚ	6,66	PVC	
2	VÍCEÚČ. MÍSTNOST	13,17	PVC	
3	CHOPBA	9,40	KER. DLAŽBA	
4	OBSLUŽNÁ MÍSTNOST	17,10	PVC	
5	UMÝVÁRNA MUŽI	3,16	KER. DLAŽBA	KER. OBKLAD V=180
6	PISOÁK. STANÍ	2,70	KER. DLAŽBA	KER. OBKLAD V=180
7	WC MUŽI	1,35	KER. DLAŽBA	KER. OBKLAD V=180
8	UMÝVÁRNA ŽENY	4,20	KER. DLAŽBA	KER. OBKLAD V=180
9	WC ŽENY	1,43	KER. DLAŽBA	KER. OBKLAD V=180
10	WC ŽENY	1,43	KER. DLAŽBA	KER. OBKLAD V=180

11	PŘEDSÍŇ	6,70	PVC	
12	KUCHYNE	13,72	PVC	
13	JÍDELNA	13,60	PVC	
14	OBYVACÍ POKOJ	44,70	PVC	
15	WC	1,62	KER. DLAŽBA	KER. OBKLAD V=150
	KOUPELNA	4,50	KER. DLAŽBA	KER. OBKLAD V=180

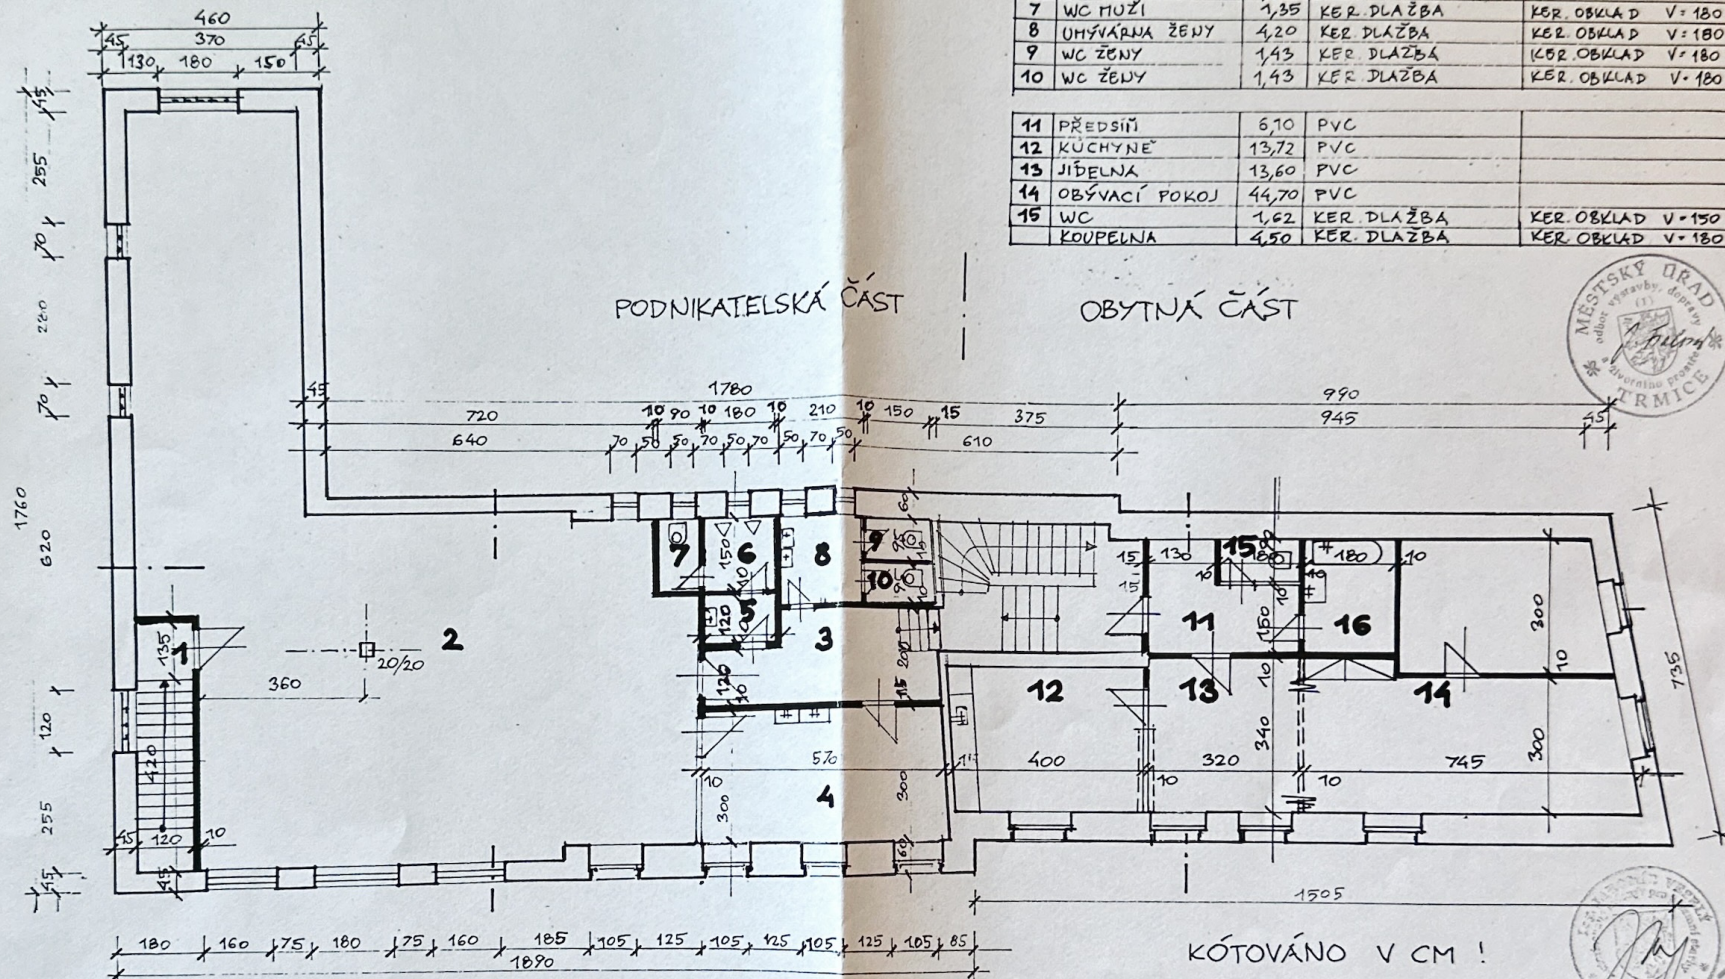


KÓTOVÁNO V CM !

INVESTOR		03/98
NAVRHL	ING JAROMÍR VESELÝ	1/100
STAVEBNÍ ÚPRAVY OBJEKTU		4
PŮDORYS PATRA		

PODKROVÍ

M. 1:100

Č.	ÚČEL	M ²	TOPLAHA	POZNÁMKA
1	CHODBA	64,10	KER. DLAŽBA	ONTV. NÁTER V=150cm
2	PŘEDSÍN	11,20	PVC - p. JEKOR	
3	WC	1,26	KER. DLAŽBA	KER. OBKLAD V=150cm
4	KOUPELNA	4,32	KER. DLAŽBA	KER. OBKLAD V=219
5	KOKOS 1	13,31	PVC	
6	JÍD. KOUT	9,90	PVC	
7	OBÝV. ČÁST	14,30	PVC, JEKOR	
8	KUCHYNĚ	10,08	PVC	
9	LOŽNICE	15,16	PVC	
10	ČATNÍ SKŘÍŇ	1,60	KER. DLAŽBA	KER. OBKLAD V=180; 210
11	POKOJ 4	15,75	PVC	
12	PŘEDSÍN	3,60	PVC	
13	SOC. ZARÍŽENÍ	4,20	KER. DLAŽBA	KER. OBKLAD V=180; 210
14	POKOJ 5	16,21	PVC	
15	PŘEDSÍN	3,90	PVC	
16	SOC. ZARÍŽENÍ	4,60	KER. DLAŽBA	KER. OBKLAD V=180; 210
17	POKOJ 6	16,88	PVC	
18	PŘEDSÍN	4,00	PVC	
19	SOC. ZARÍŽENÍ	4,80	KER. DLAŽBA	KER. OBKLAD V=180; 210
20	POKOJ 7	16,88	PVC	
21	PŘEDSÍN	4,00	PVC	
22	SOC. ZARÍŽENÍ	4,80	KER. DLAŽBA	KER. OBKLAD V=180; 210
23	POKOJ 8	21,65	PVC	
24	PŘEDSÍN	3,96	PVC	
25	WC	1,26	KER. DLAŽBA	KER. OBKLAD V=150
26	KOUPELNA	3,22	KER. DLAŽBA	KER. OBKLAD V=210

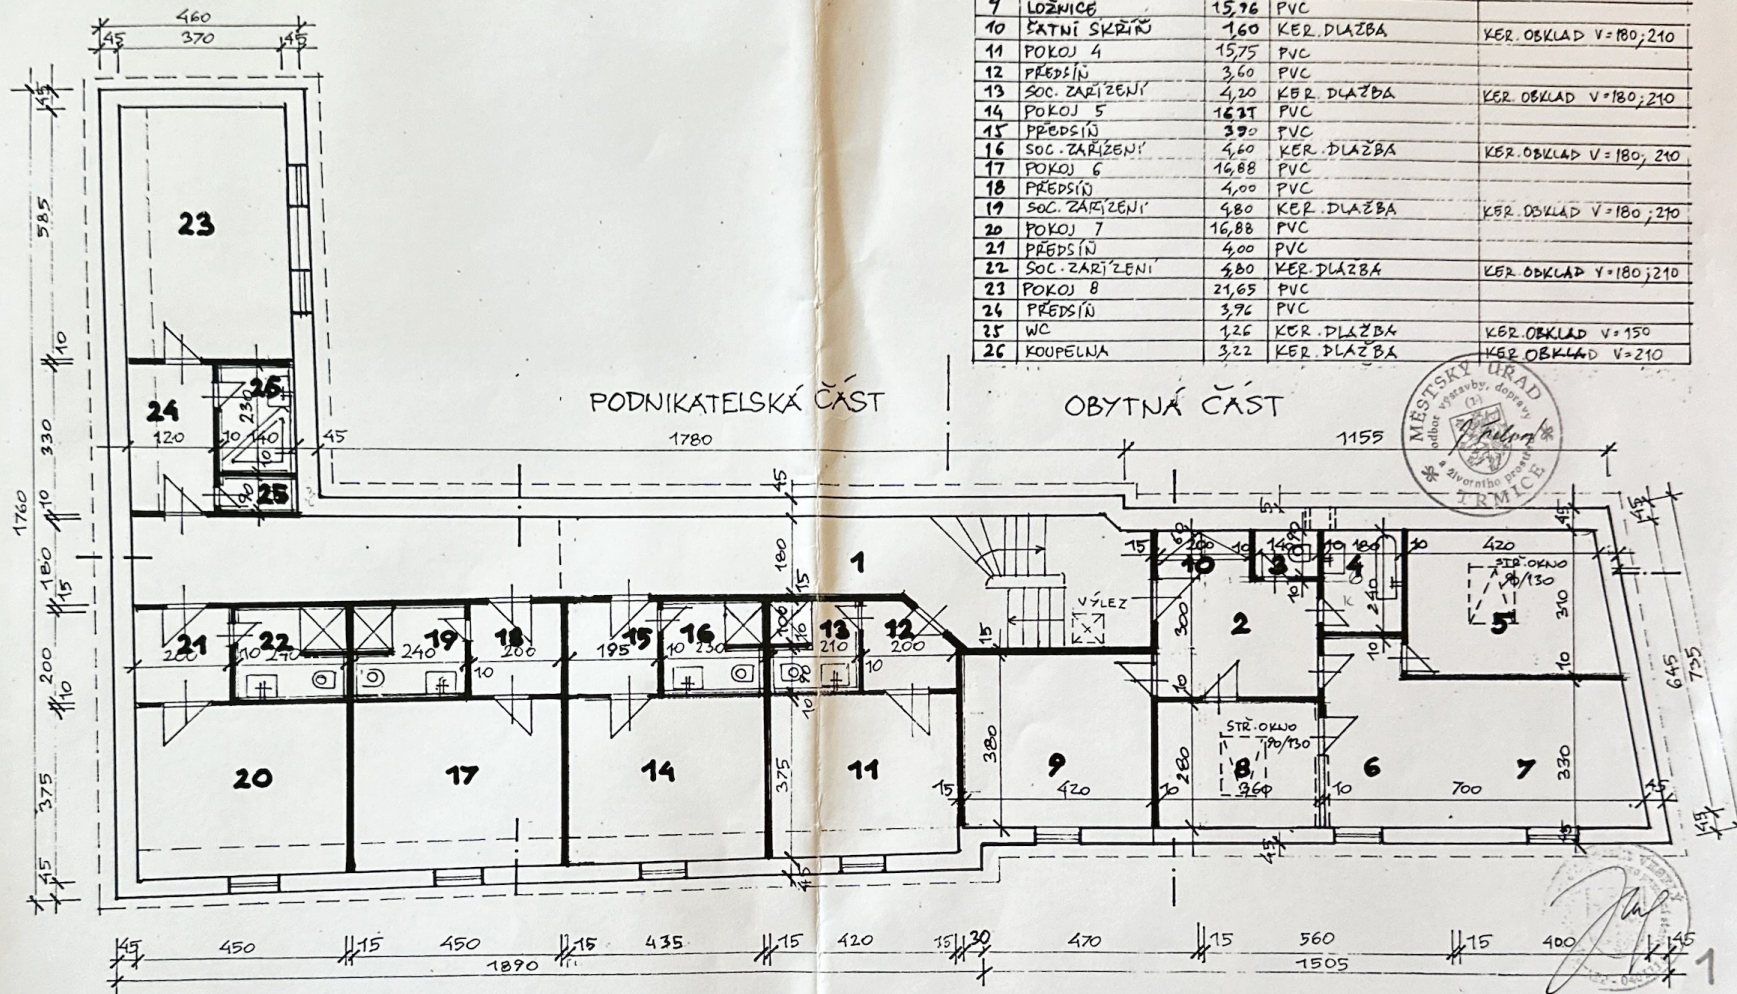

KÓTOVÁNO V CM !

INVESTOR		03/98
NAVRHL	ING. JAROMÍR VESELÝ	
STAVEBNÍ ÚPRAVY OBJEKTU		1:100
PŮDORYS PODKROVÍ		5